


(第2教棟) (改修前) 1階平面図 S=1/150

○内数字は、廊下FLからの高さ示す。

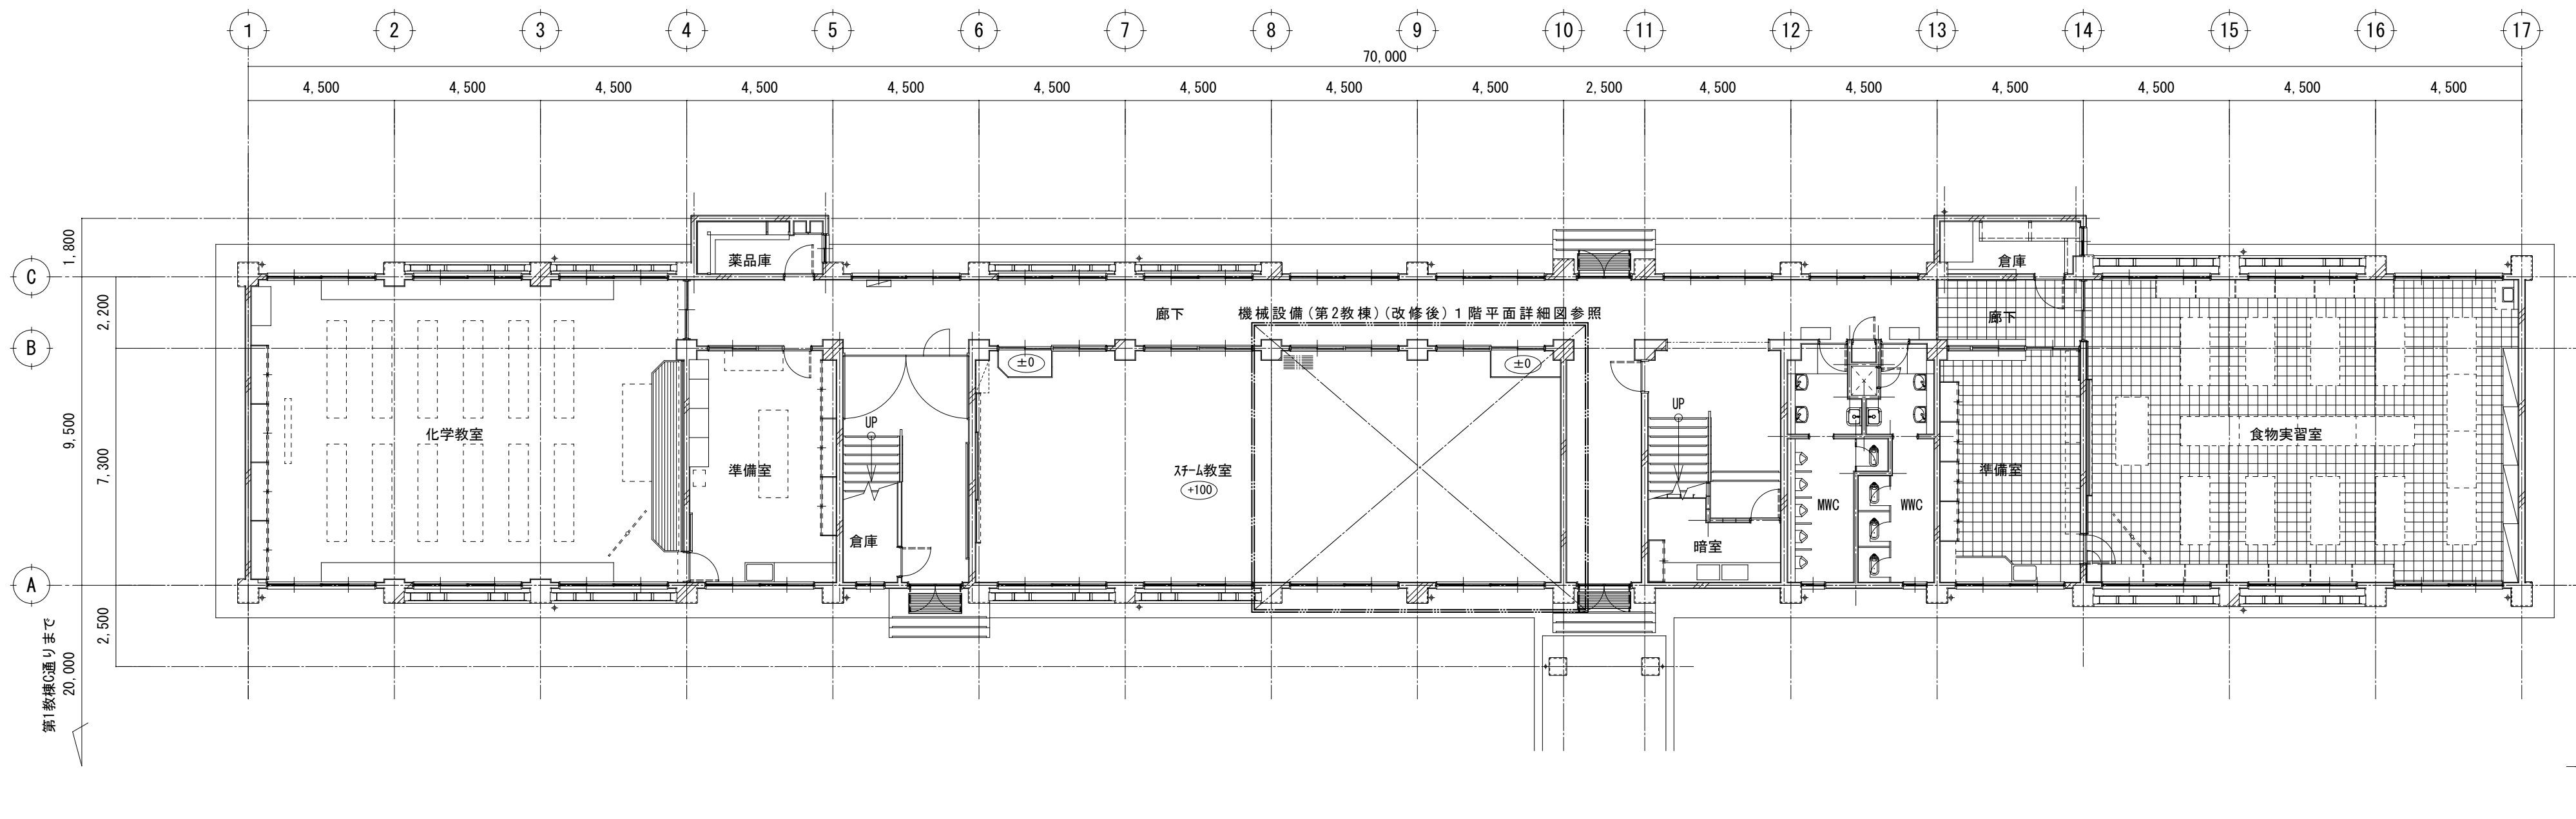

(第2教棟) (改修後) 1階平面図 S=1/150

○内数字は、廊下FLからの高さ示す。