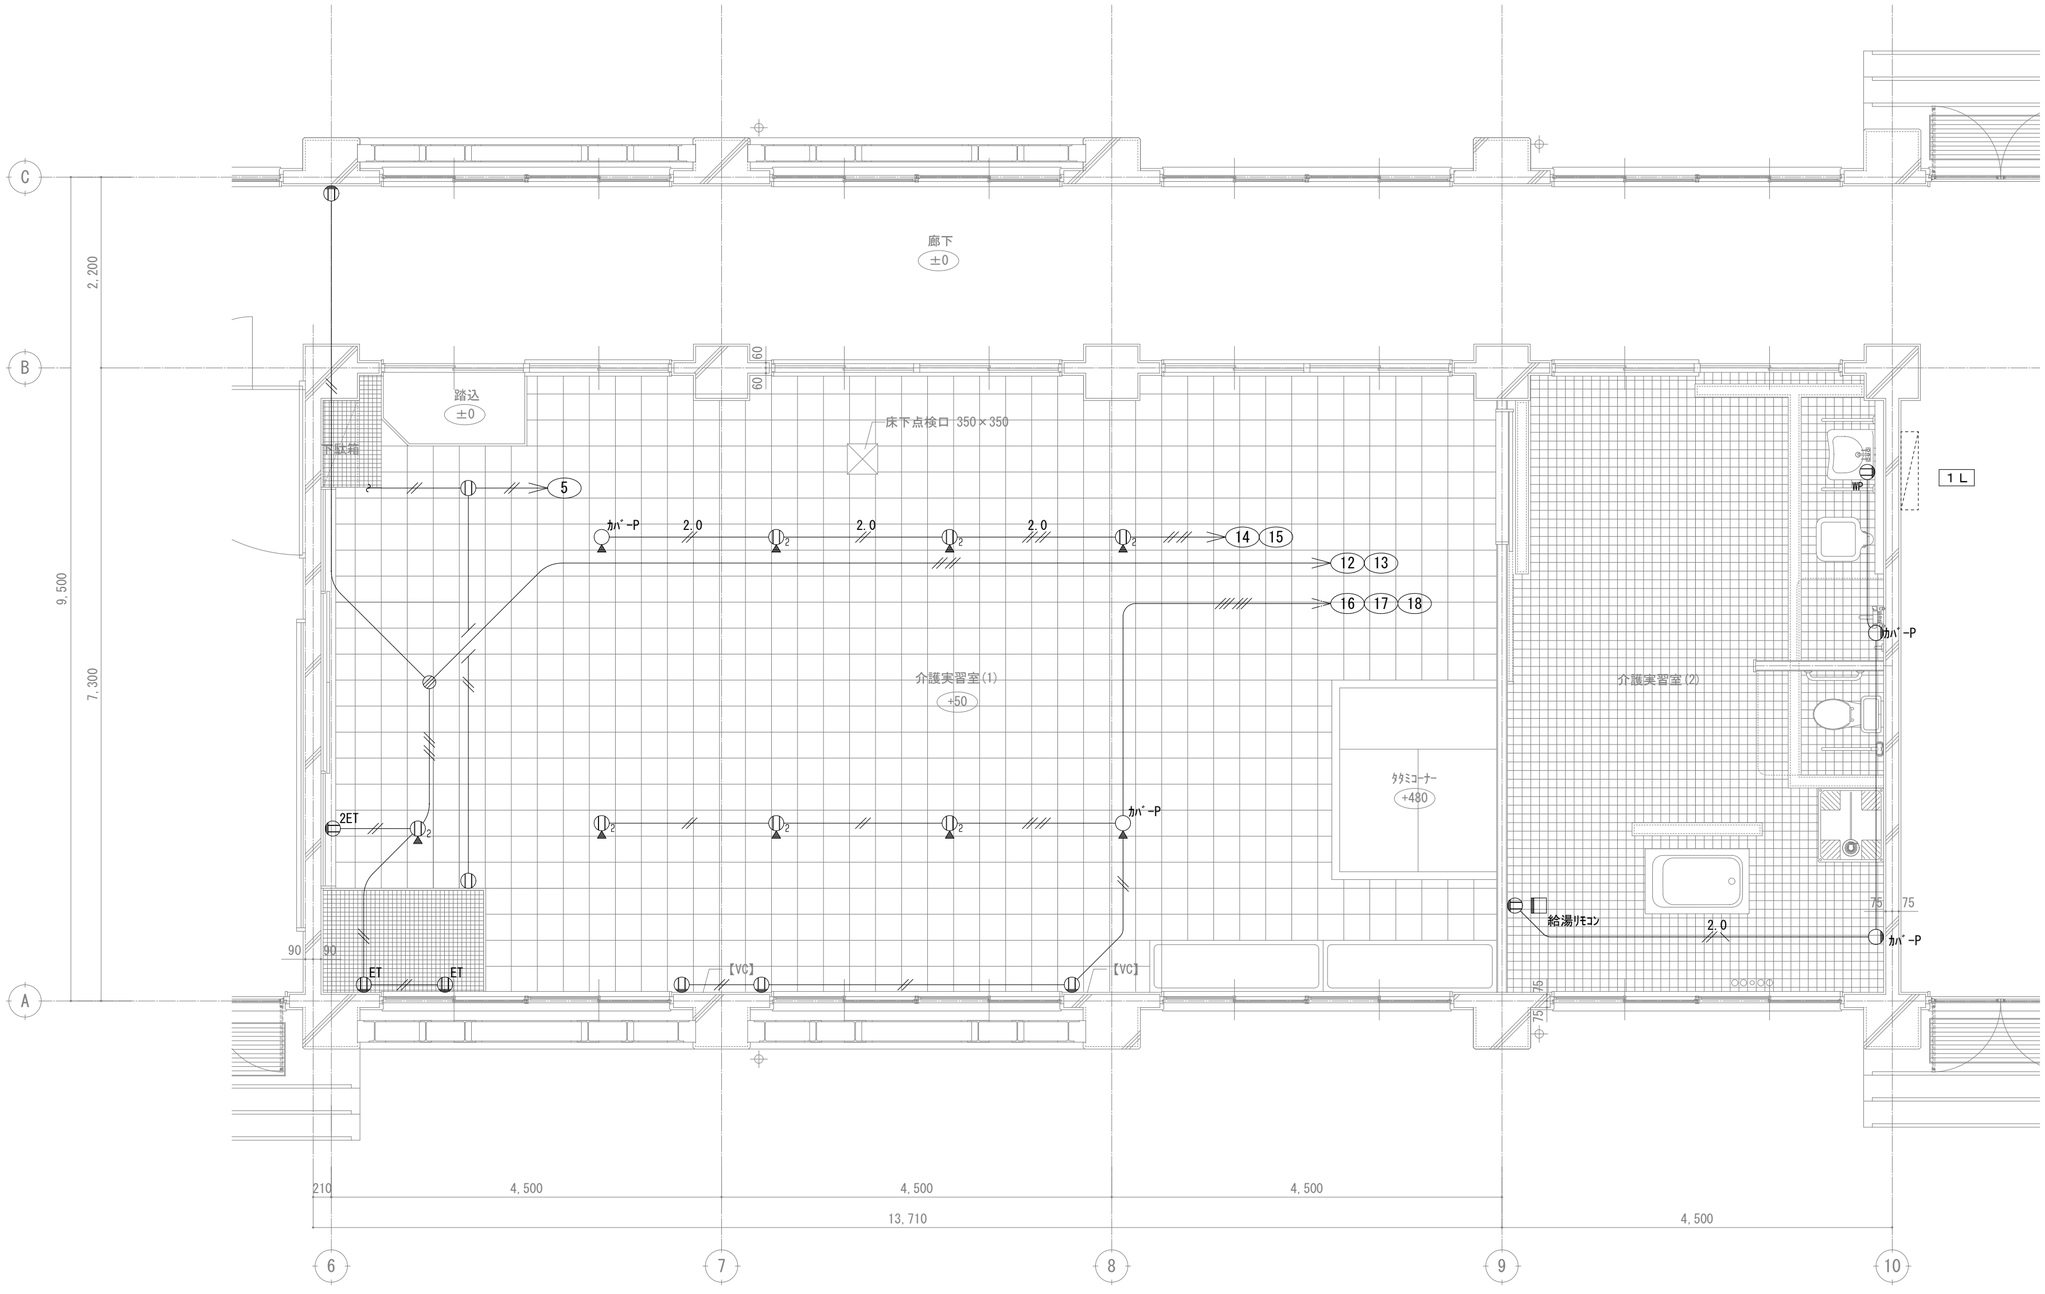

(第2教棟)

(改修前)介護実習室平面詳細図　S=1/50

一級建築士　第344115号　高橋泰尚

令和6年度	工事番号・工事名	小松高第1号　愛媛県立小松高等学校第一教棟外内部改修工事	名　称	【第2教棟】(改修前)ｺﾝｾﾝﾄ設備1階平面図(介護実習室)	縮尺	1/50	愛媛県立小松高等学校	E-07