
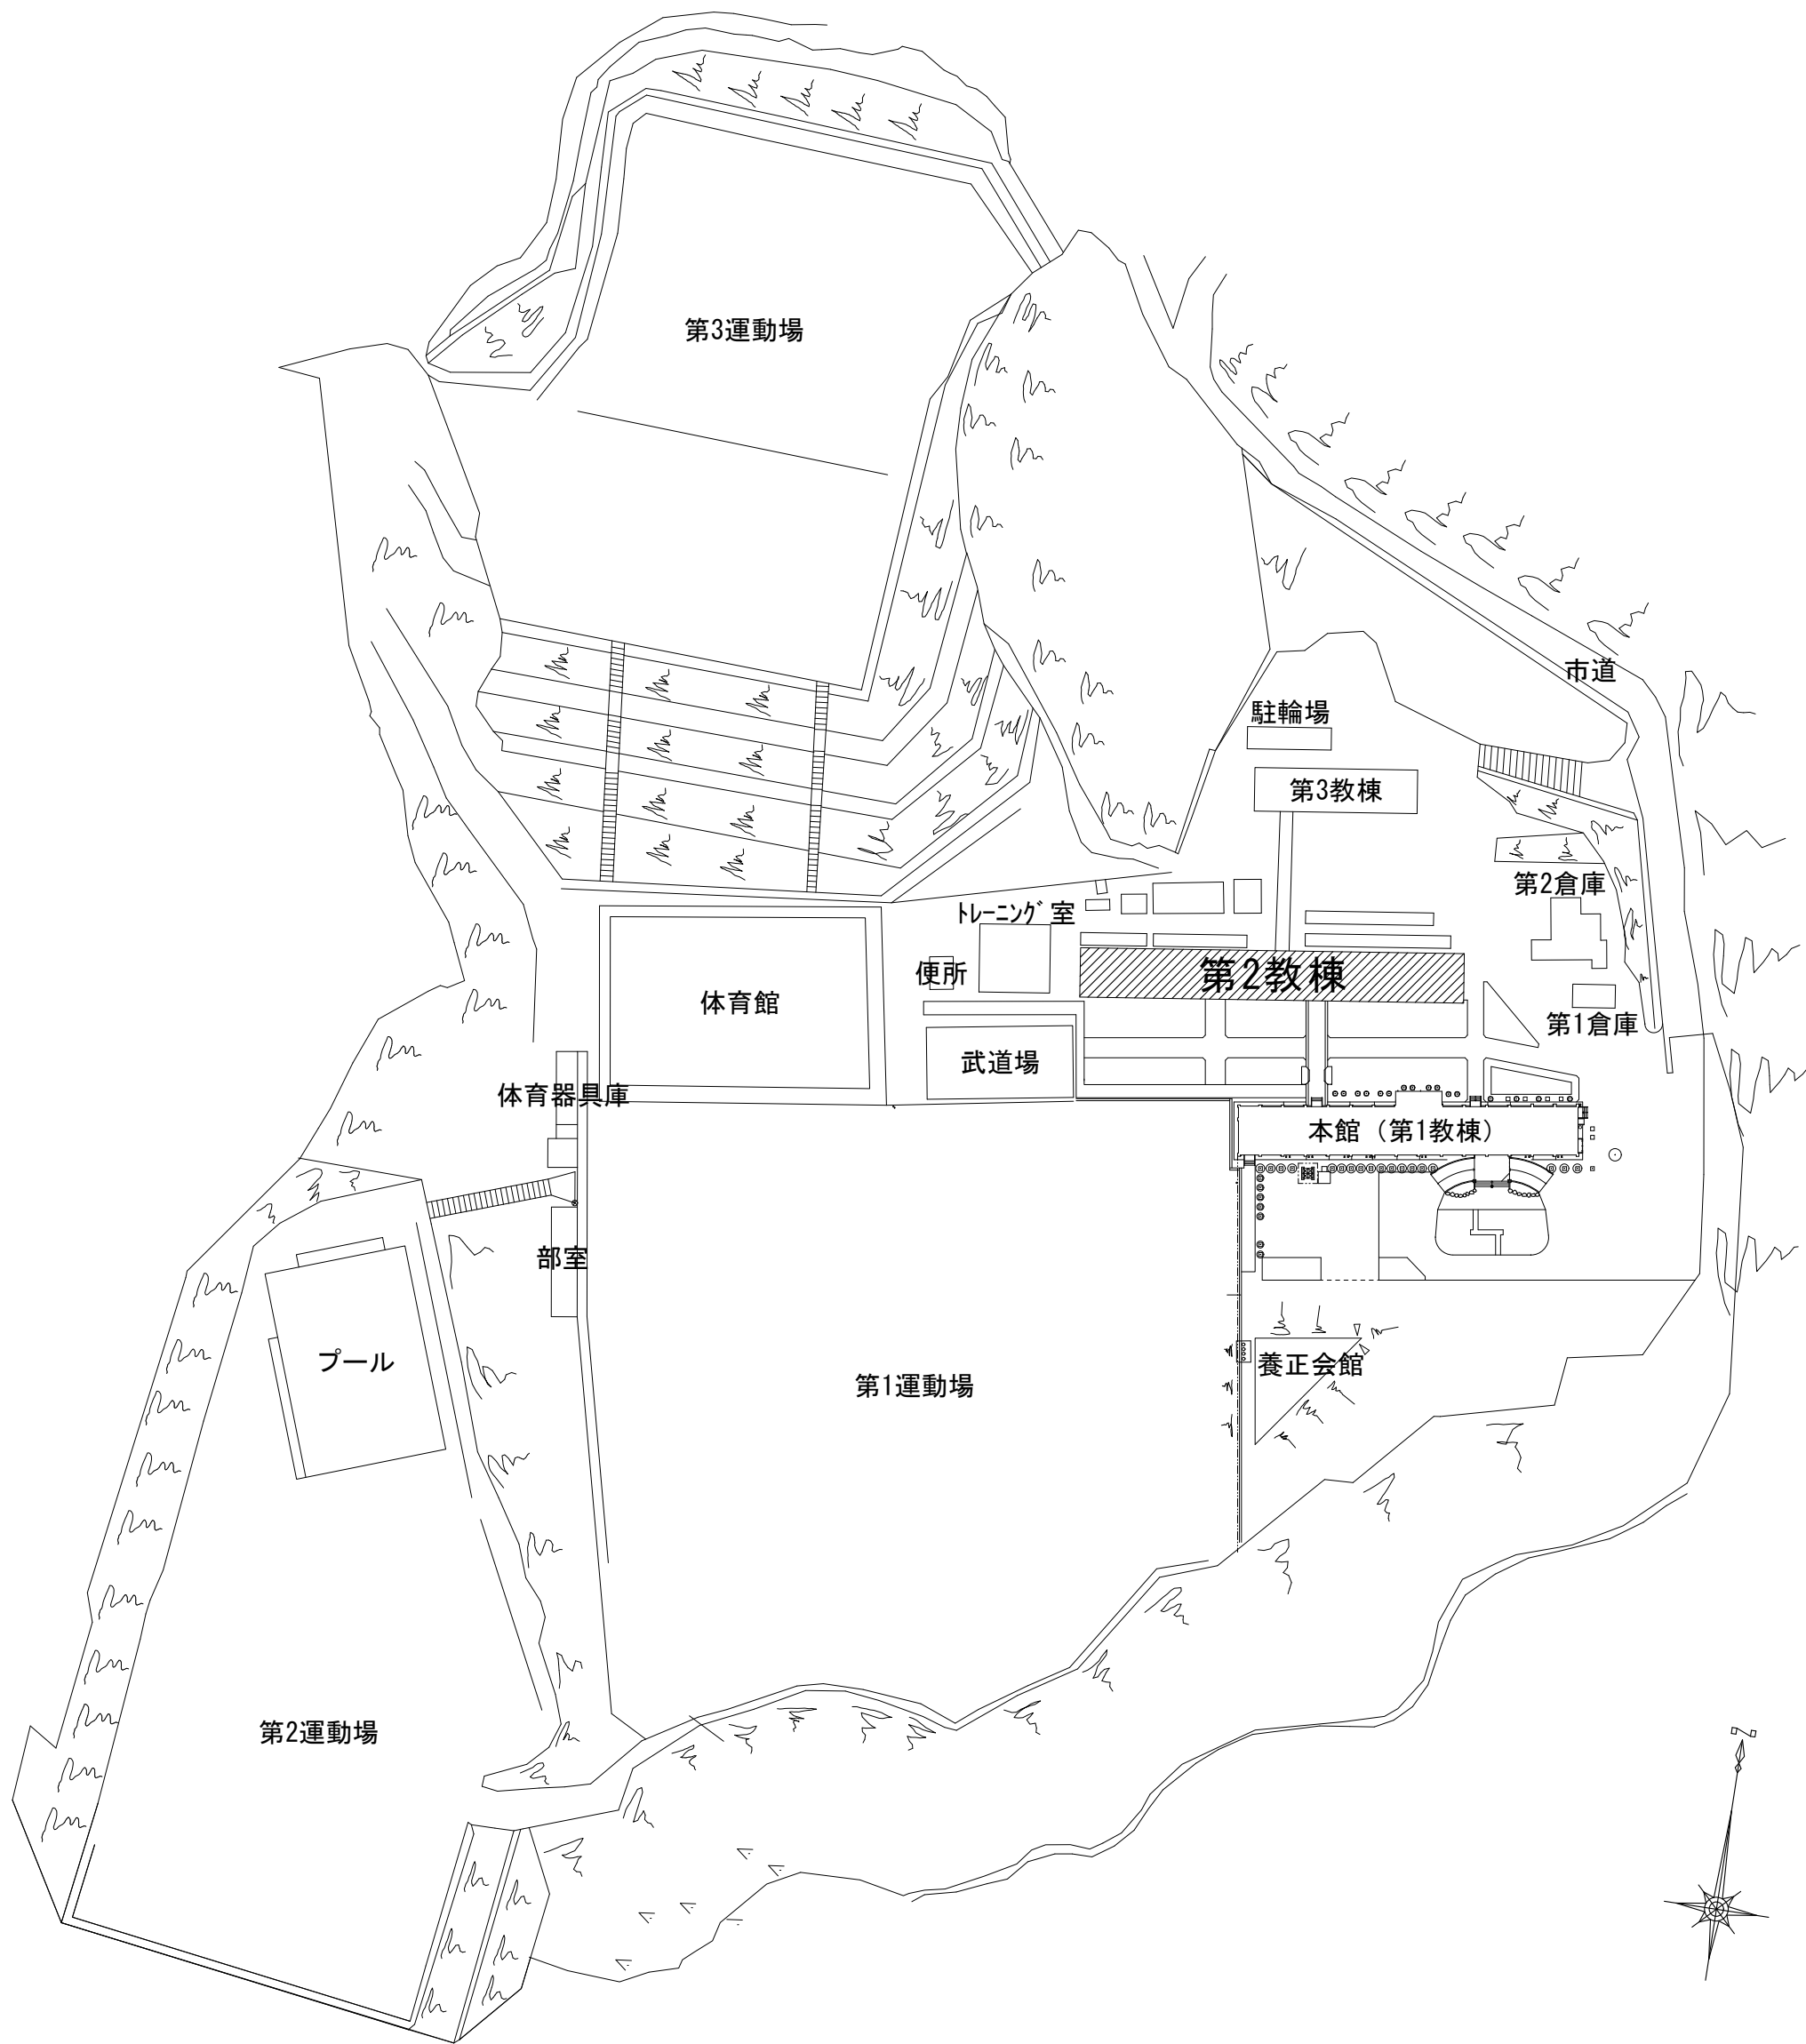



小松高等学校

付近見取図 S=Nonscale

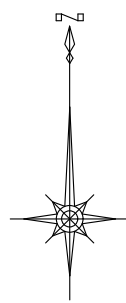

配置図 S=Nonscale

・  は、工事建築物を示す。