


(第2教棟) (改修前) 1階平面図 S=1/150

- ・ 室名 は、床改修示す。
- ・ ○ 内数字は、廊下FLからの高さ示す。
- ・ (室名) は、改修無し示す。
- ・ ☆は、室名札(突出)撤去示す。

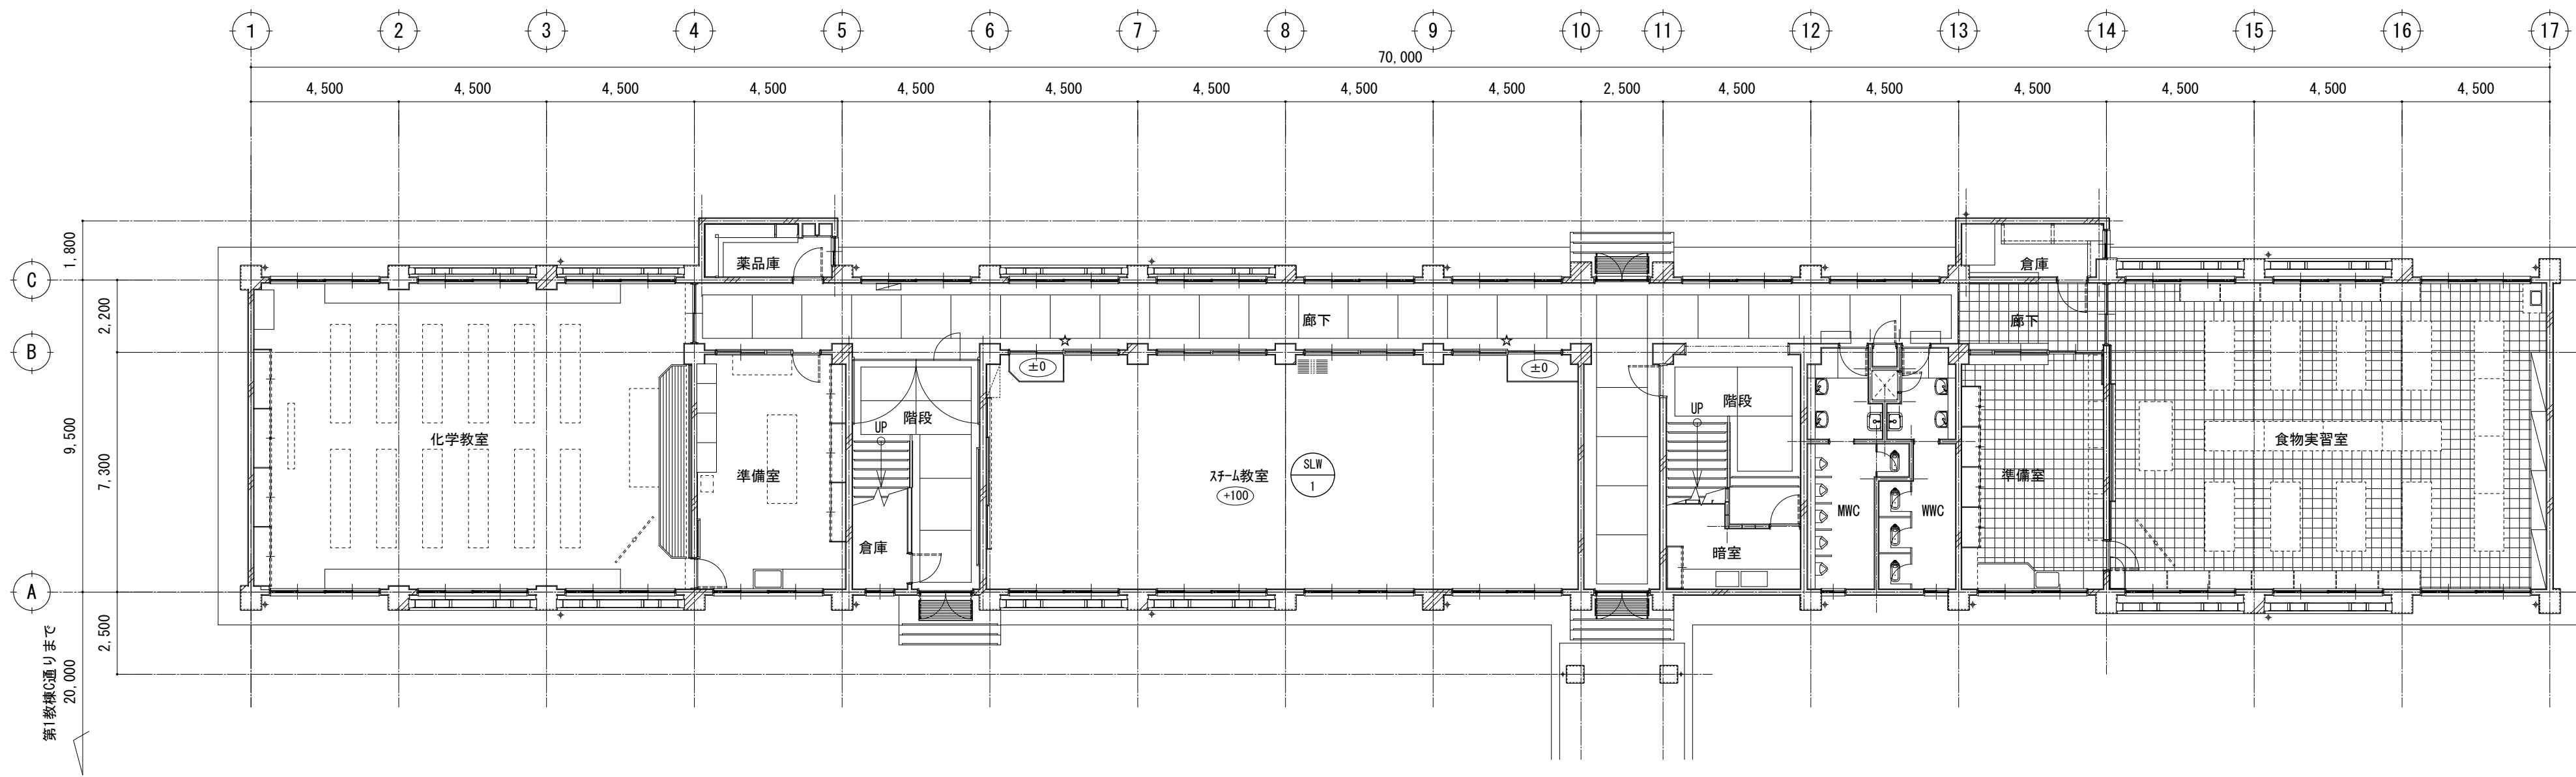

(第2教棟) (改修後) 1階平面図 S=1/150

- ・ ○ 内数字は、廊下FLからの高さ示す。
- ・ ☆は、室名札(突出)示す。