


(第2教棟)2階平面図 S=1/150

※改修無し

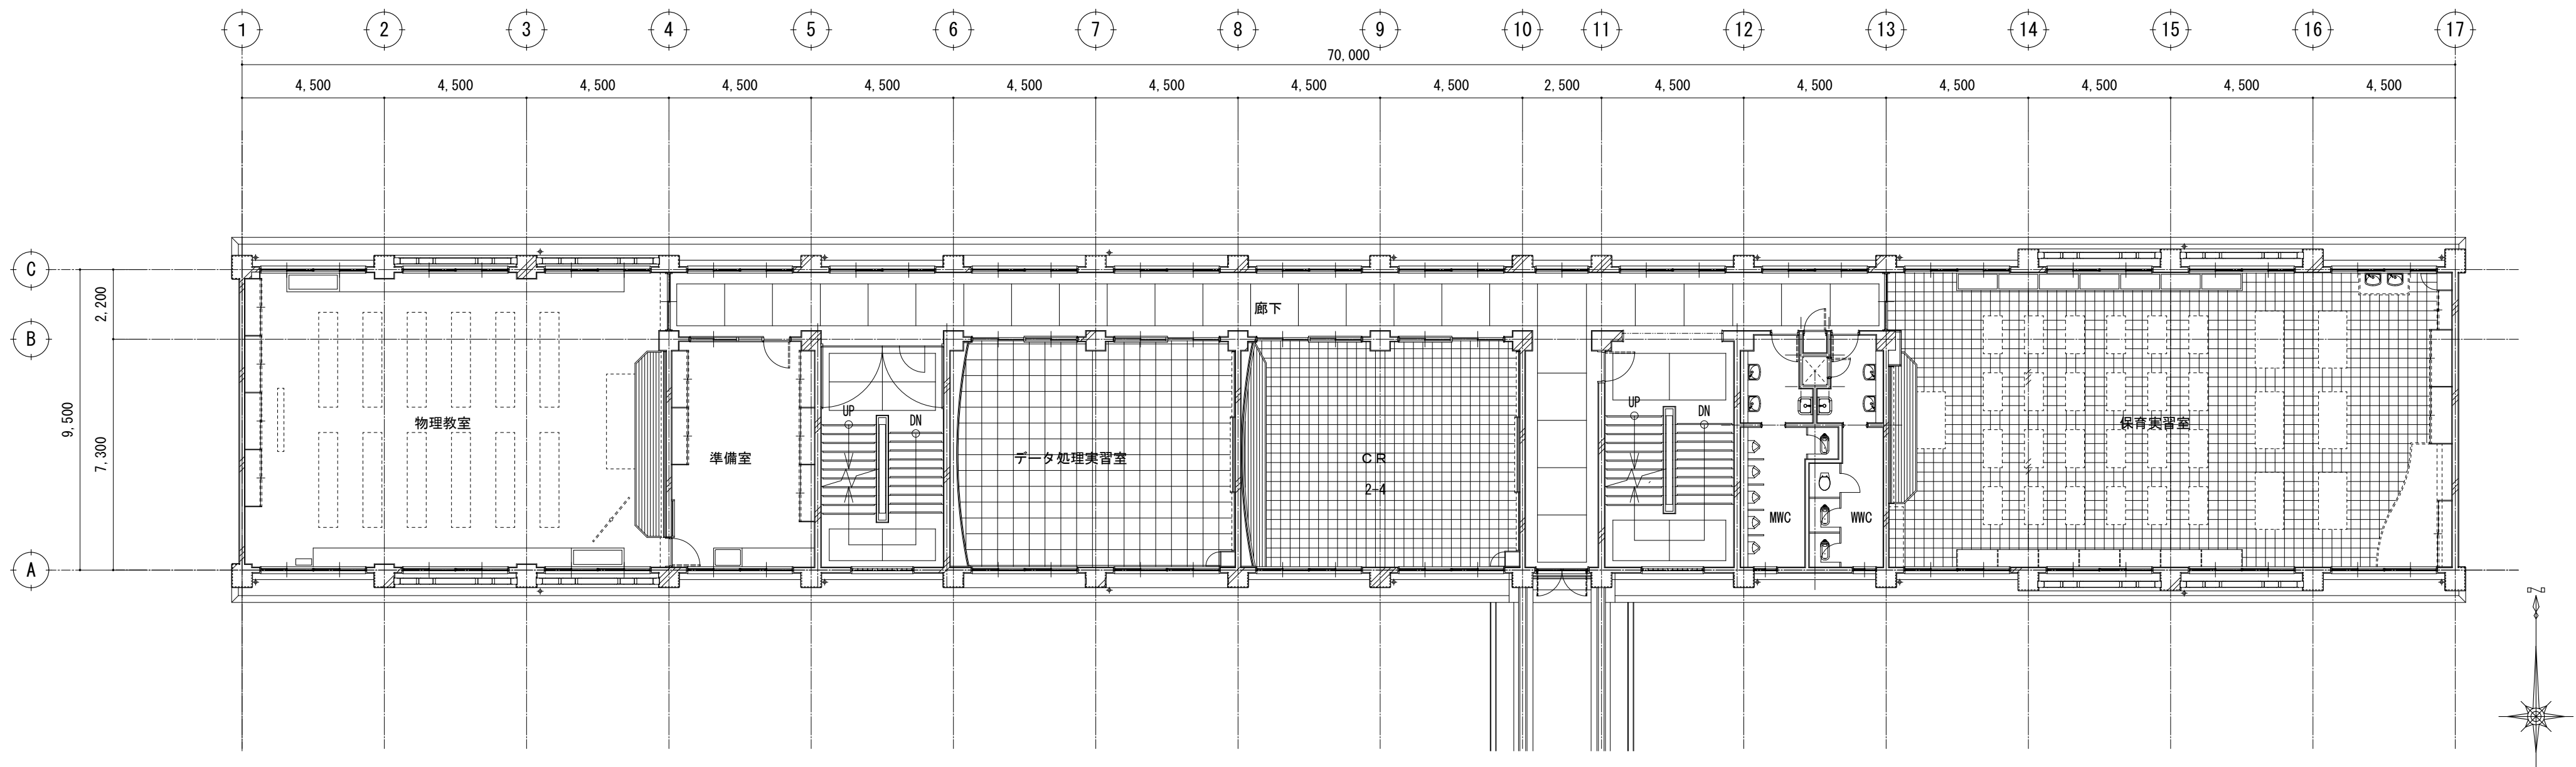

(第2教棟)3階平面図 S=1/150

※改修無し