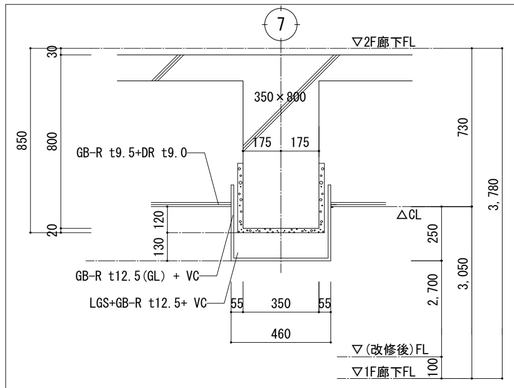

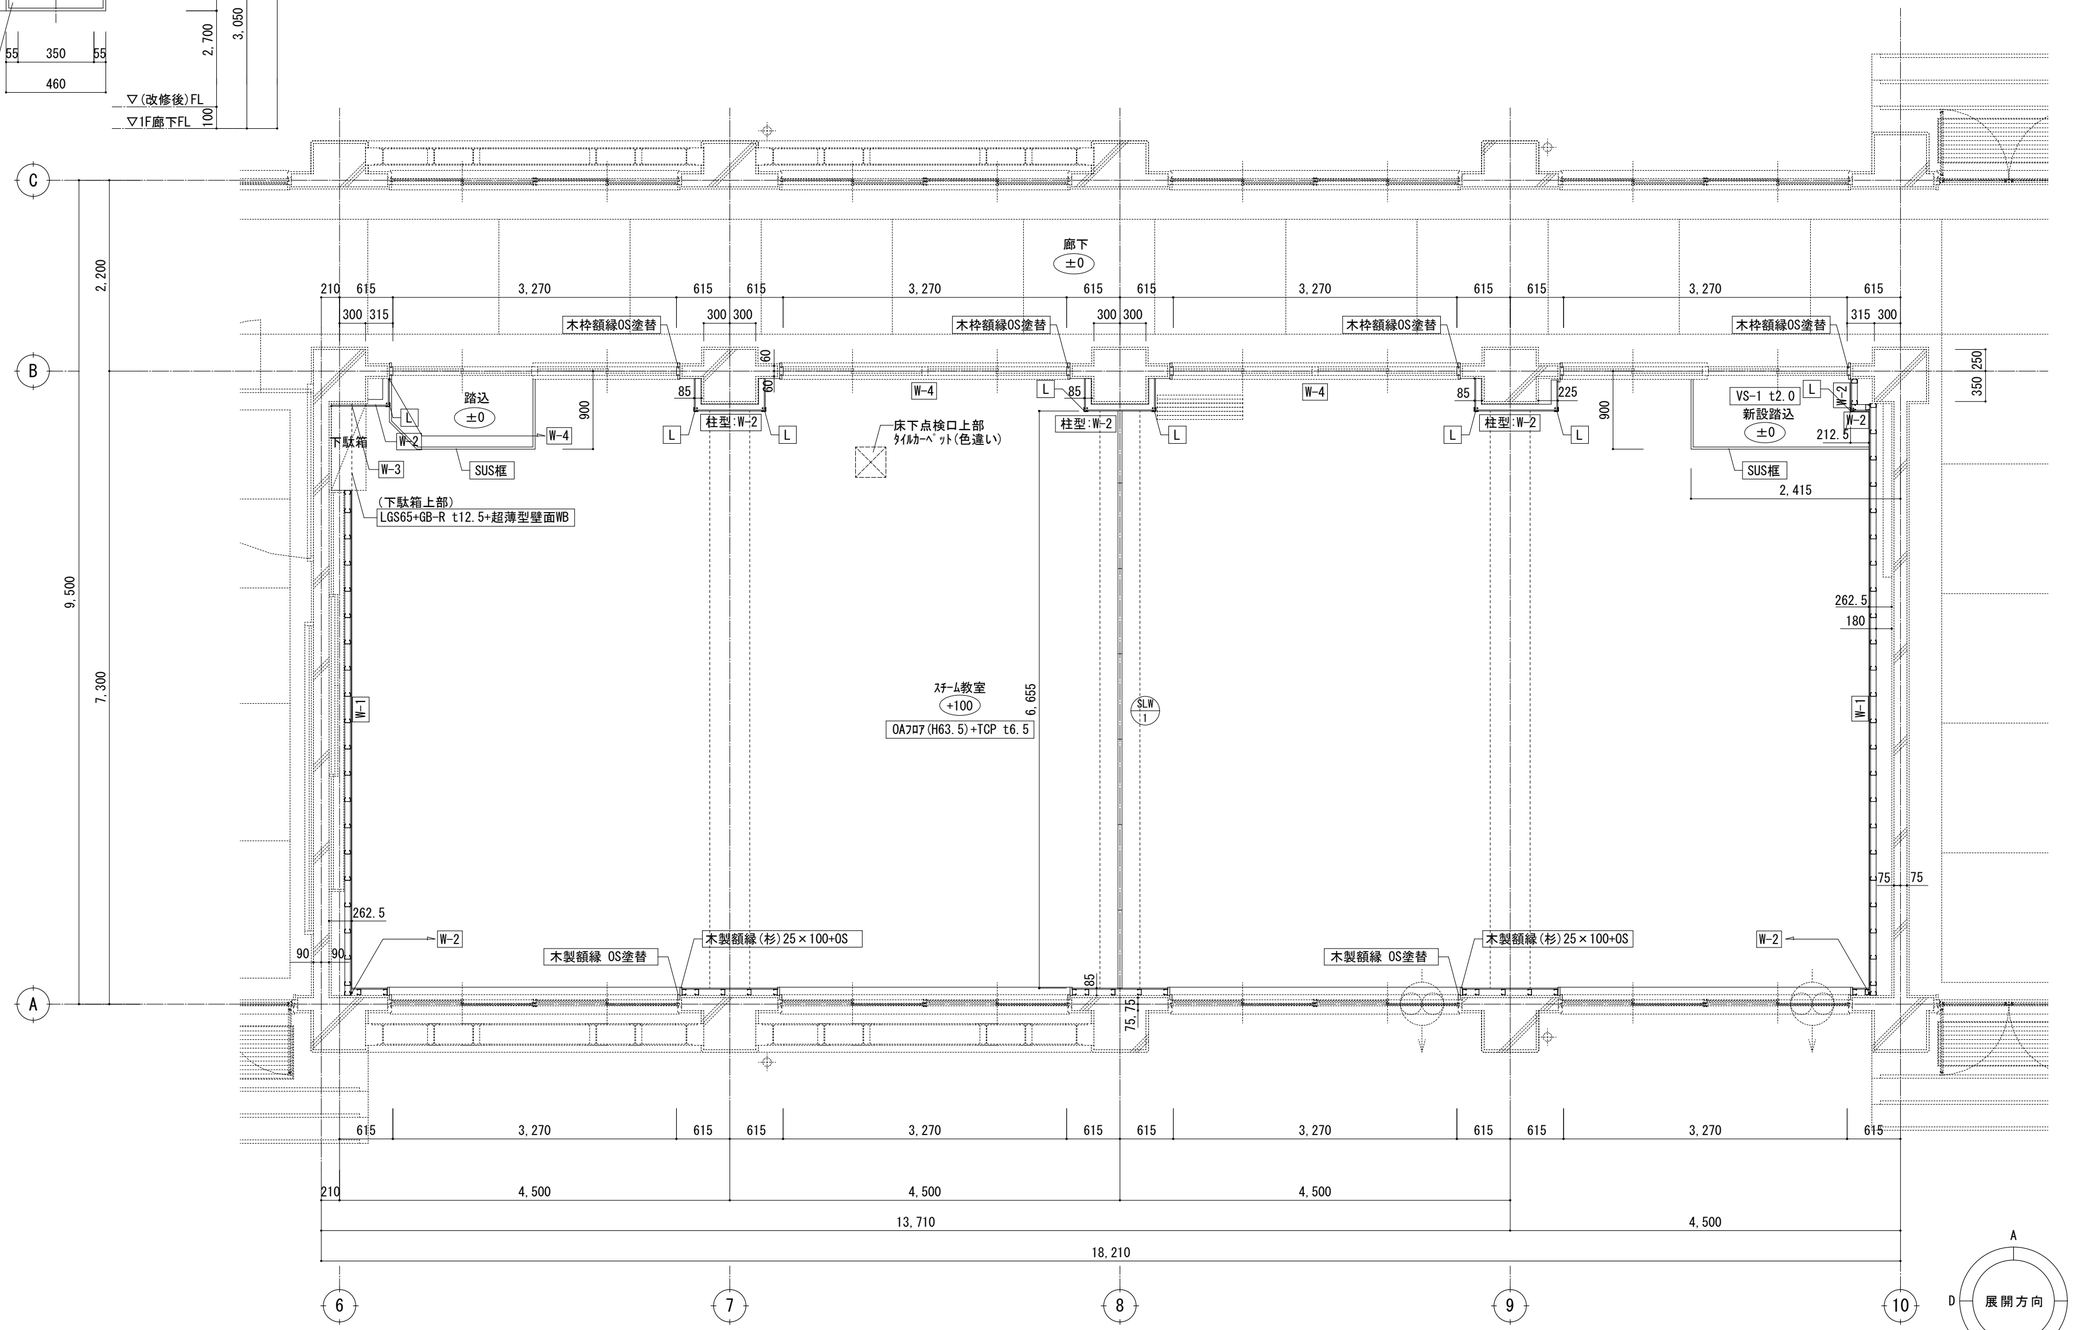

(第2教棟)(改修後)1階スチーム教室平面詳細図 S=1/50

・ 内数字は、1FLの高さを示す。
・ は、改修示す。
・Lは、ｺｰﾅｰ保護材L=1,000を示す。

・W-1:LGS65+GB-R t12.5+超薄型壁面WB (天井迄)
・W-2:LGS65+GB-R t12.5+VC
・W-3:GB-R t12.5(GL)+VC
・W-4:VC3張替

一級建築士 第344115号 高橋泰尚

令和6年度	工事番号・工事名	小松高第1号 愛媛県立小松高等学校第一教棟外内部改修工事	名 称	(第2教棟)(改修後)1階スチーム教室平面詳細図	S=1/50	A-19	愛媛県立小松高等学校