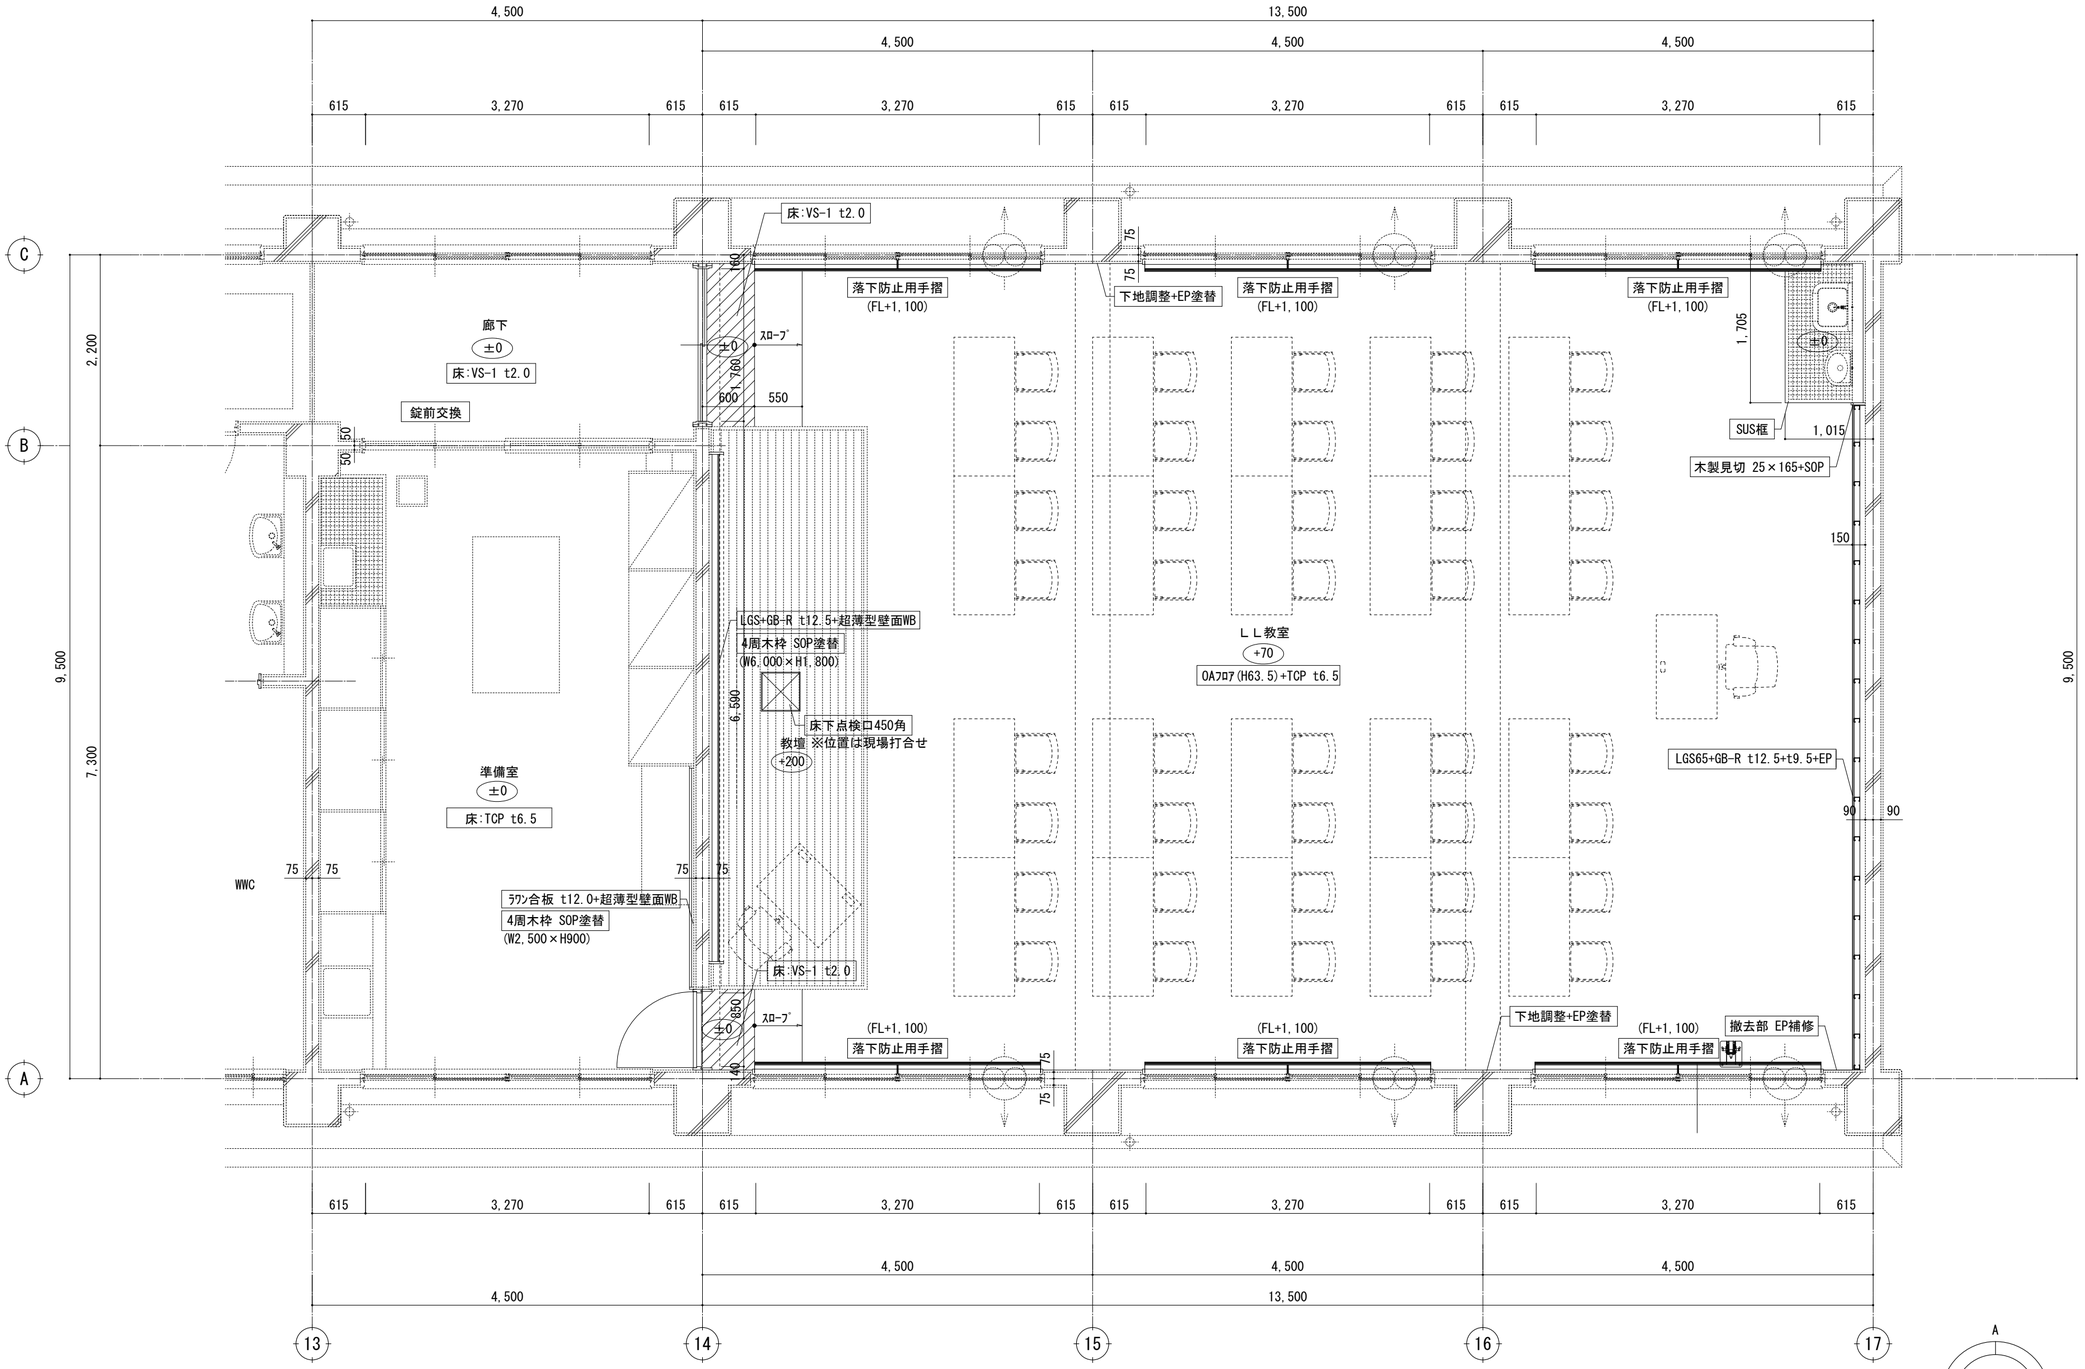

(第2教棟)(改修後)4階LL教室平面詳細図　S=1/50

・ は、改修を示す。
・ 内数字は、1FLの高さを示す。

一級建築士　第344115号　高橋泰尚

令和6年度	工事番号・工事名	小松高第1号　愛媛県立小松高等学校第一教棟外内部改修工事	名　称	(第2教棟)(改修後)4階LL教室平面詳細図	S=1/50	A-21	愛媛県立小松高等学校