
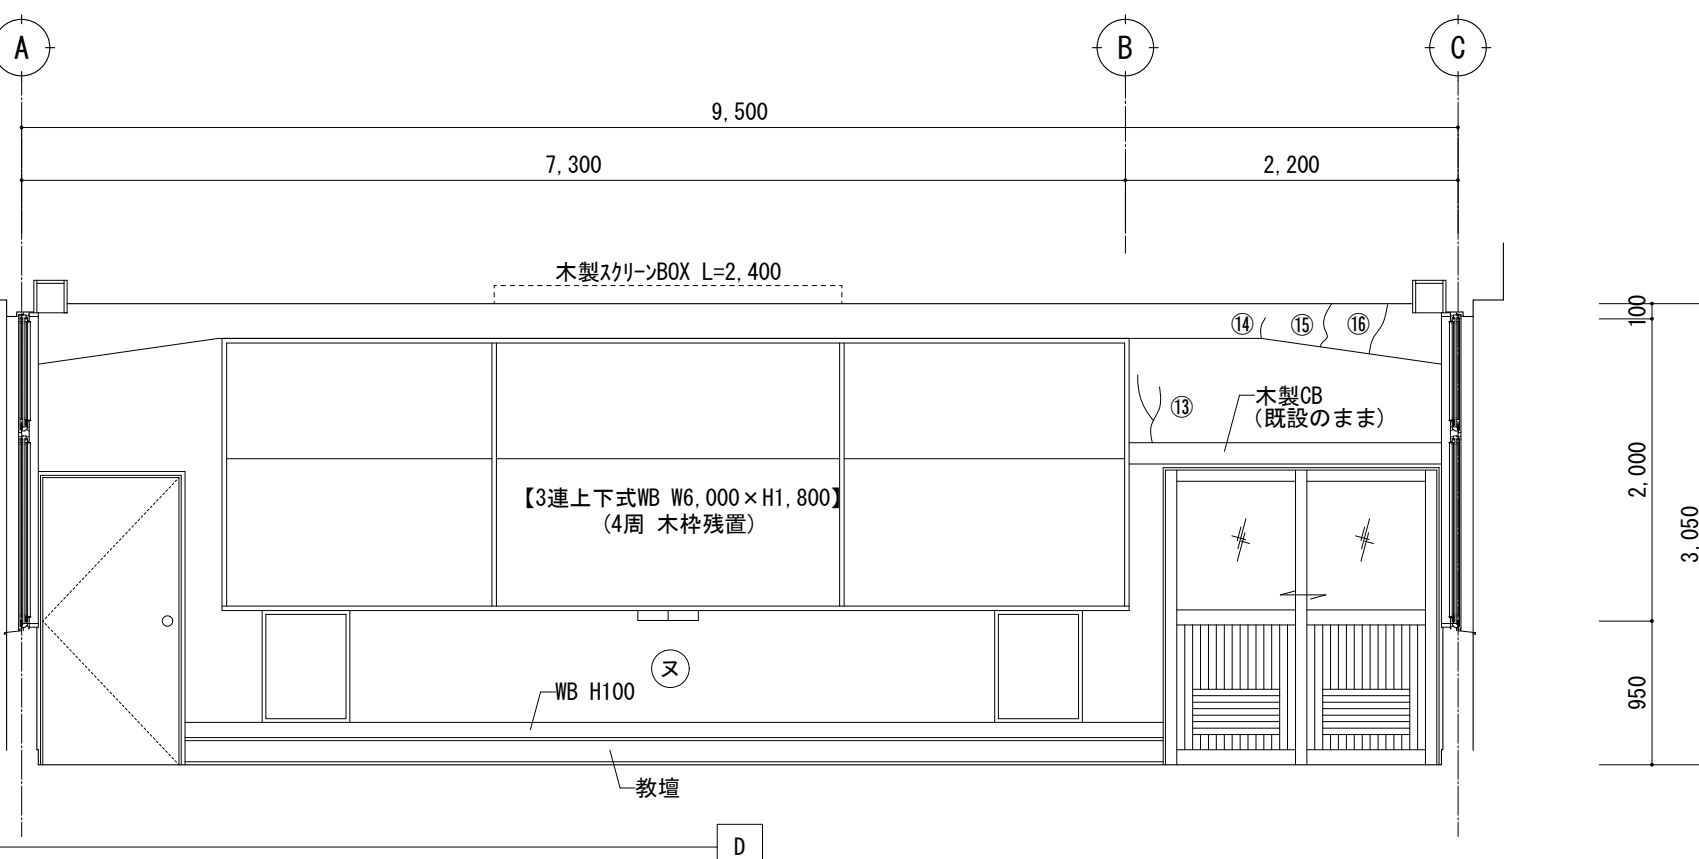
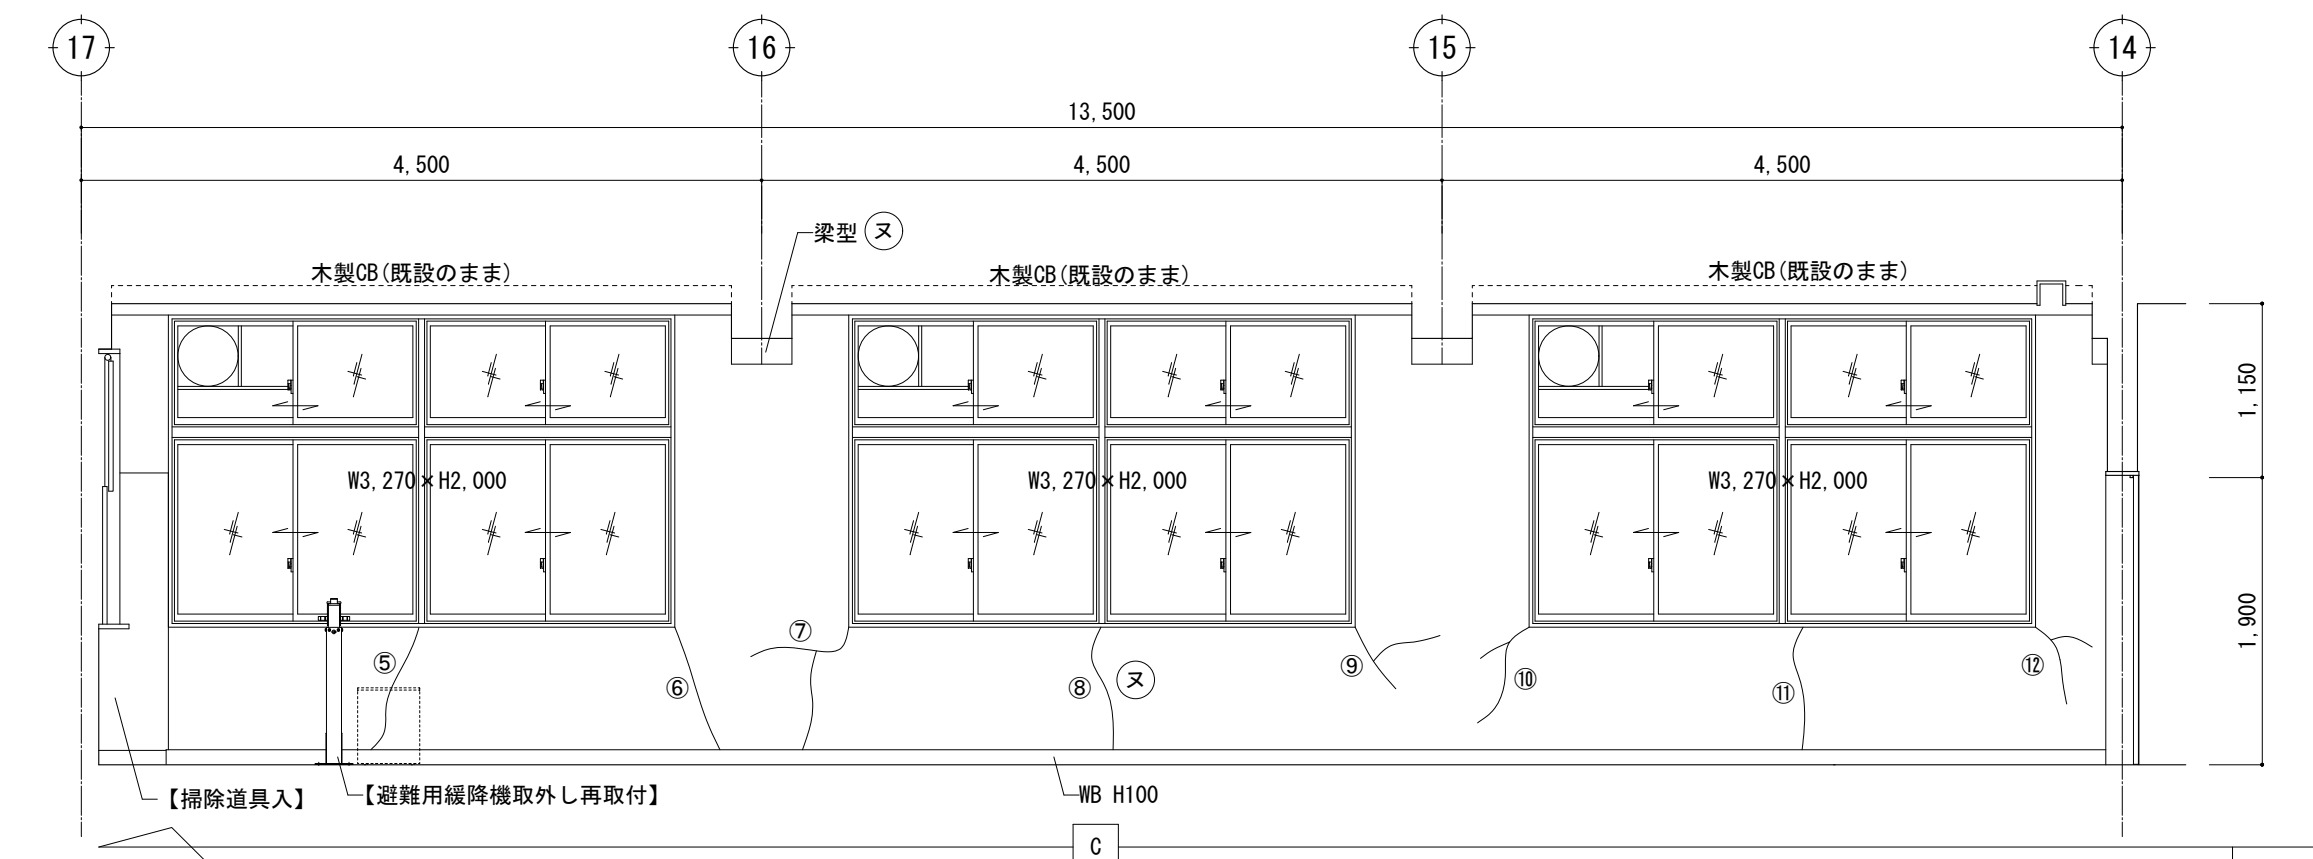
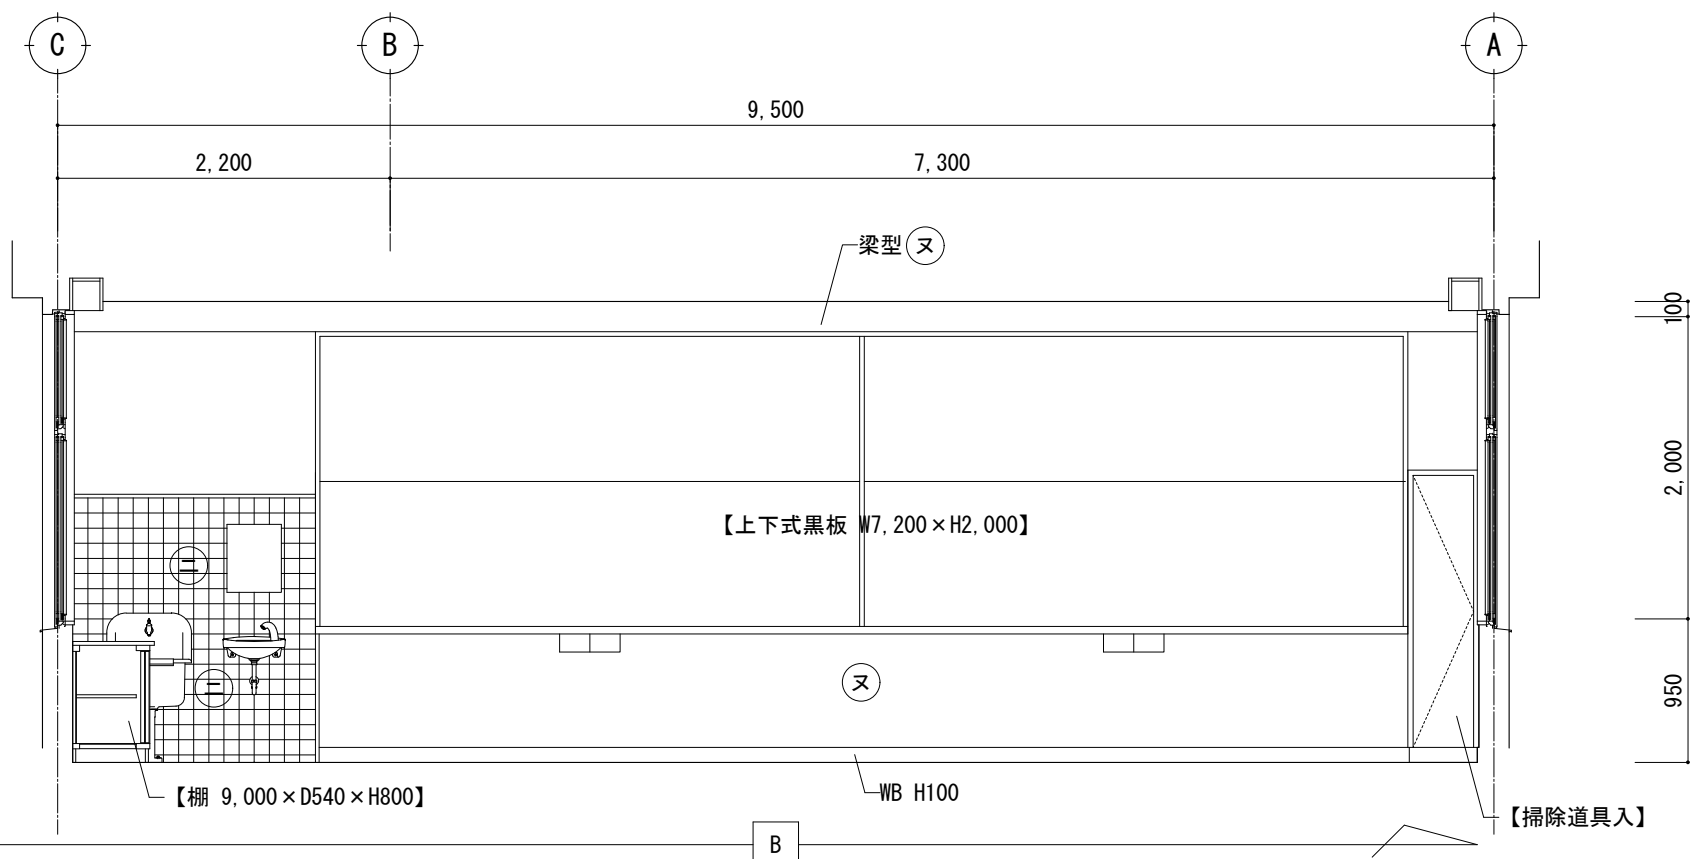


〔壁カック補修〕樹脂注入工法			
番号	長さ (m)	番号	長さ (m)
①	0.8m	⑩	1.0m
②	0.8m	⑪	1.0m
③	0.9m	⑫	1.0m
④	0.9m	⑬	1.0m
⑤	1.0m	⑭	0.2m
⑥	1.0m	⑮	0.3m
⑦	1.2m	⑯	0.4m
⑧	0.8m	⑰	0.7m
⑨	1.0m		
計	14.0m		

(凡例) ・ 【 】 は、撤去示す。	
イ	M下地+【VC】
ロ	GB-R t12.5(GL)+【VC】
ハ	GB-R t12.5(GL)+VG
ニ	磁器質タイル張り
ホ	【LGS100+GB-R t12.5+VC】
ヘ	M下地+内装薄塗材E
ト	GB-S t12.5(GL)+内装薄塗材E
チ	【LGS+GB-S t12.5+内装薄塗材E】
リ	【LGS+GB-S t12.5+磁器質タイル張り】
ヌ	M下地+AEP

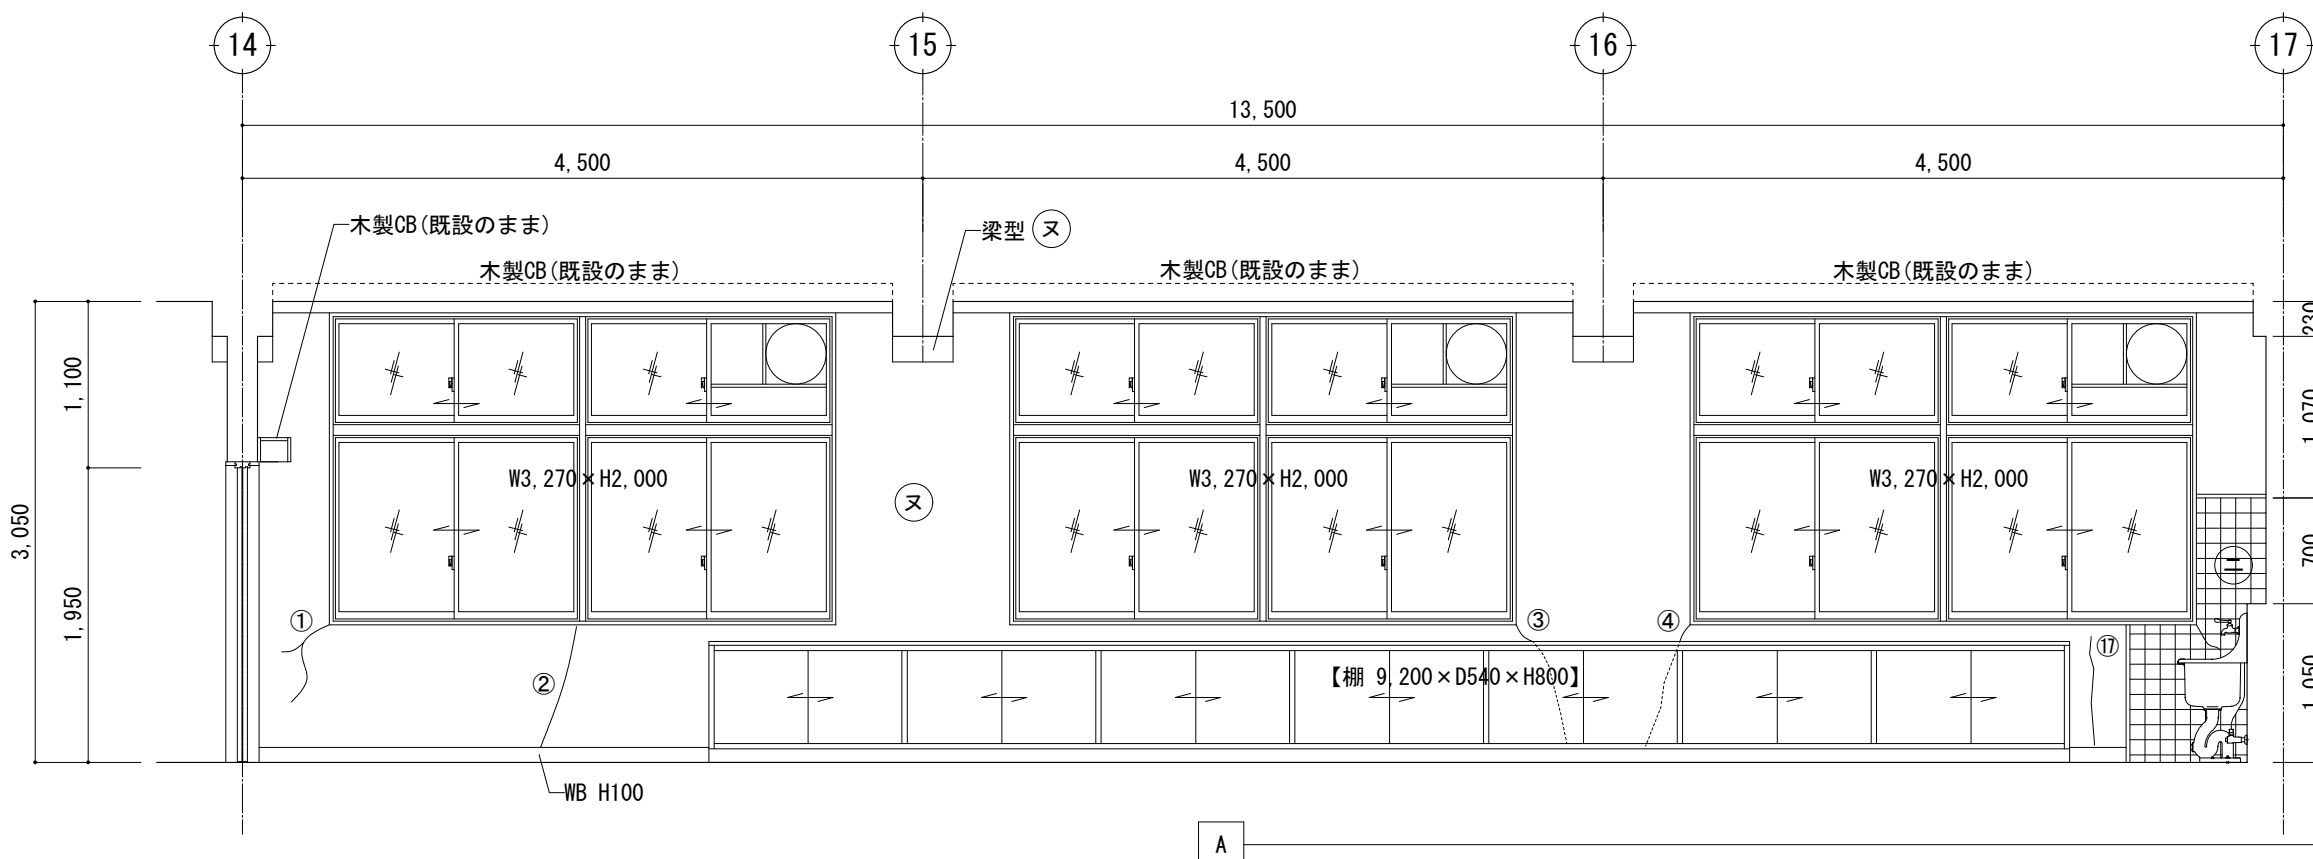

(改修前) (1階) 介護実習室 (2)

(改修前) (4階) LL教室

(改修前) (4階) LL教室