



	W	×	H	数量	仕様	室名
超薄型壁面ホワイトボード(不燃SMW)	6275	×	2890	1	A 枠仕様(アルミ白色). アルミホーローホワイト無地	1階スチーム教室
	6665	×	2890	1	A 枠仕様(アルミ白色). アルミホーローホワイト無地※下駄箱部分カット	
	2500	×	900	1	A 枠仕様(アルミ白色). アルミホーローホワイト無地	4階準備室(既存木枠内)


※寸法は現場実測の上決定のこと。  
※製品としての不燃認定書を提出のこと。(不燃認定番号NM-5021)

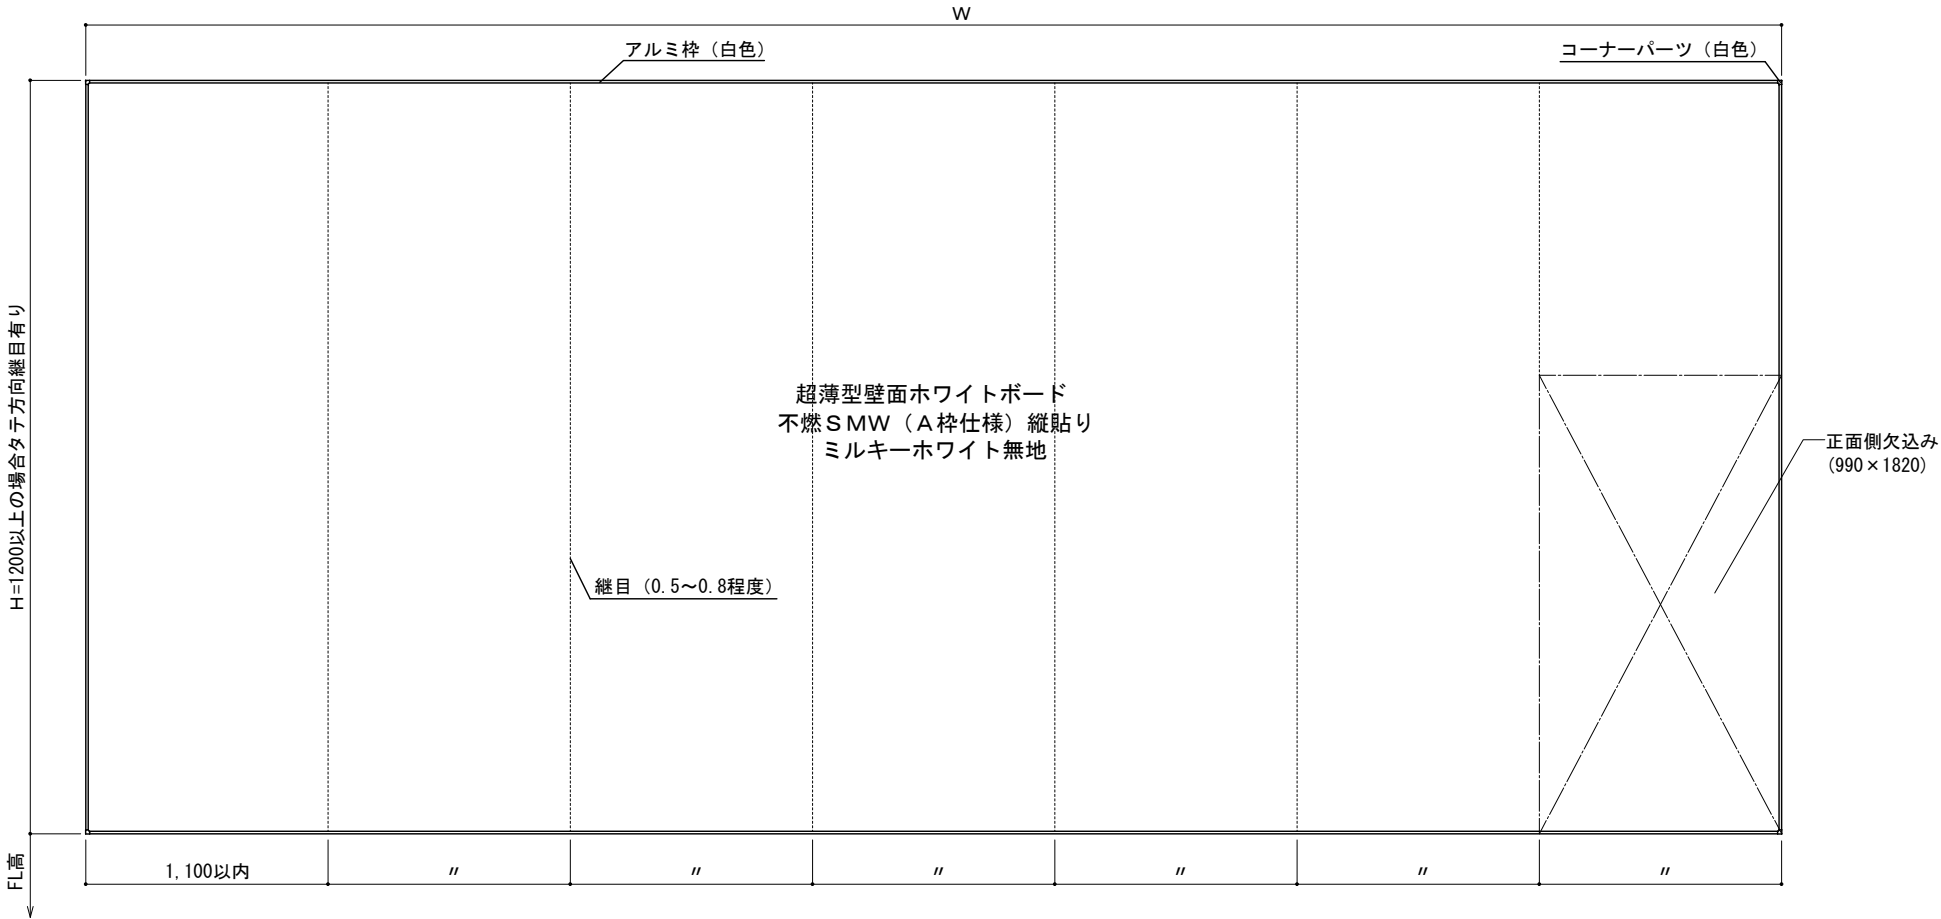

正面図 S=1/30

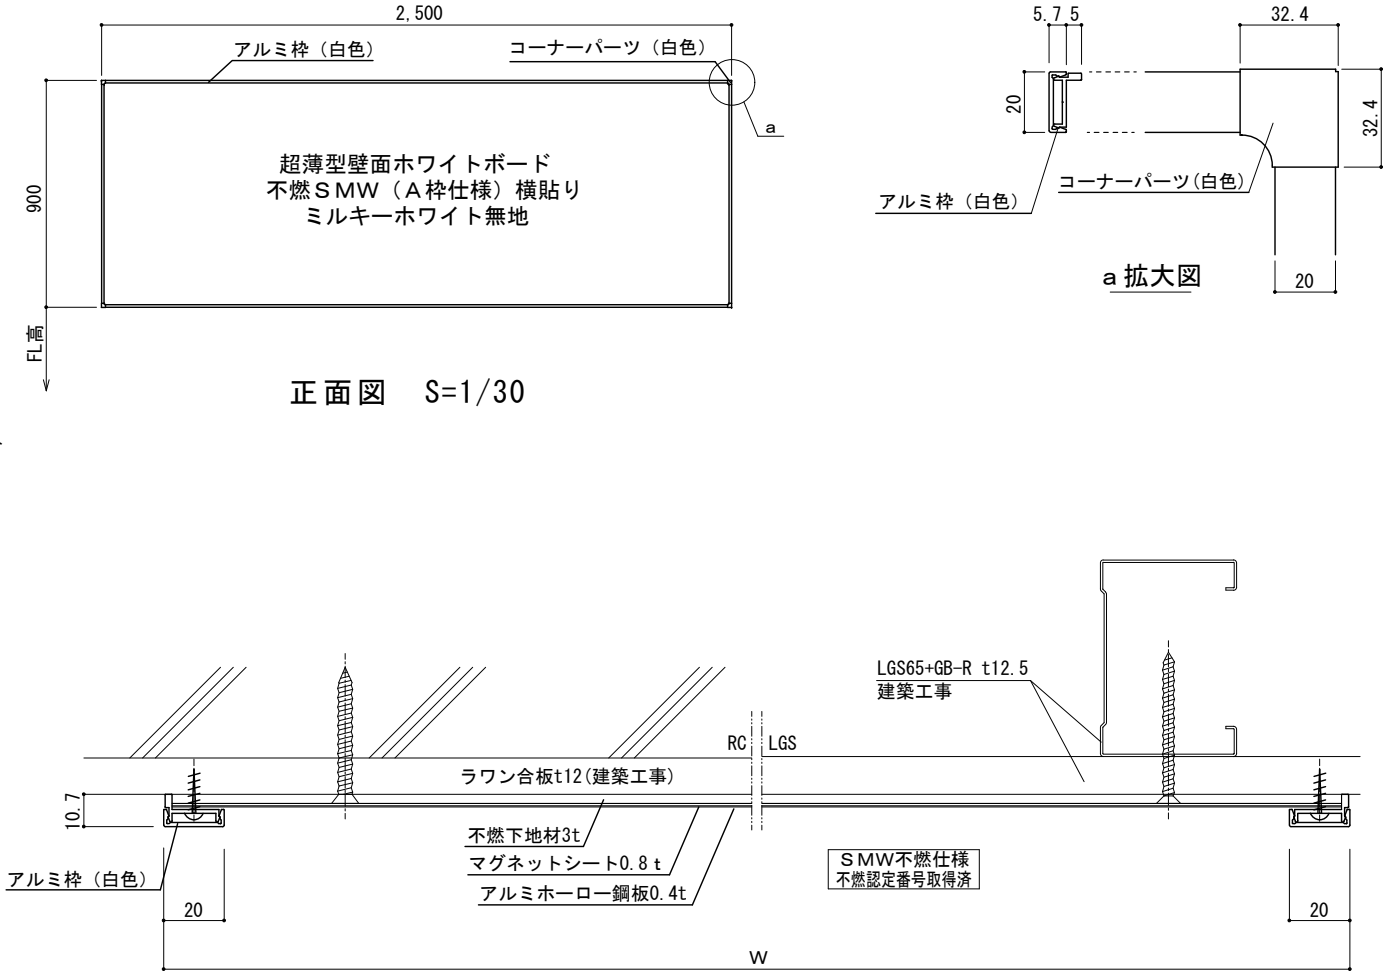


横断面図 S=1/2.5

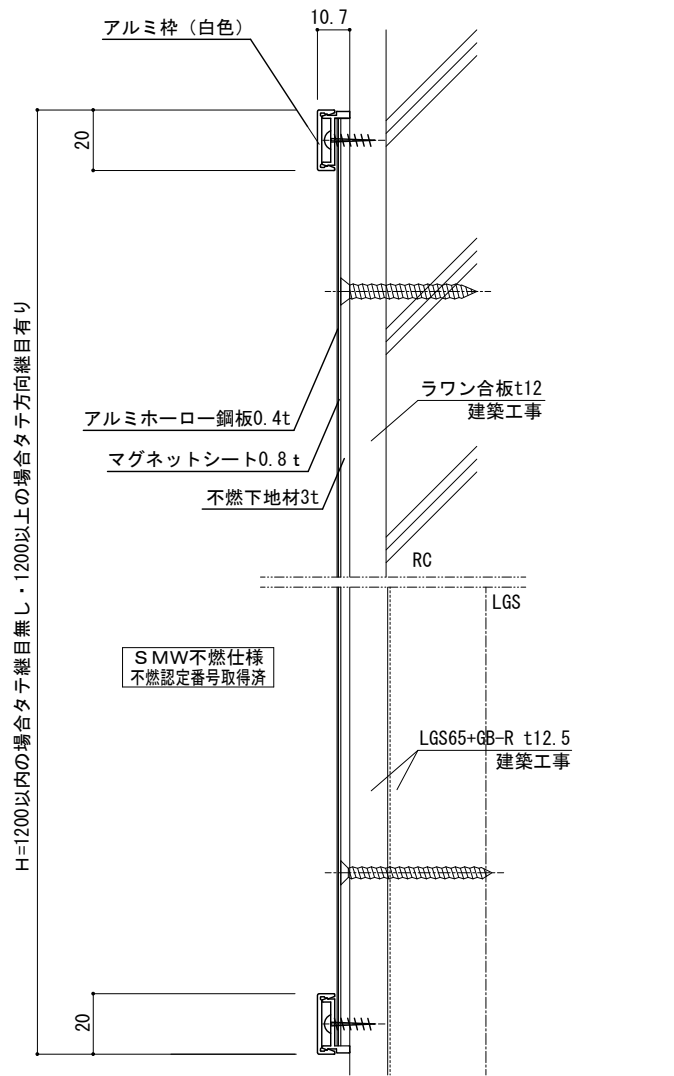


名称	W	×	H	数量	仕様	室名
超薄型壁面ホワイトボード(不燃SMW)	5940	×	1740	1	A 枠仕様(アルミ白色). アルミホーローホワイト無地	4階L L 教室(既存木枠内)


※寸法は現場実測の上決定のこと。  
※製品としての不燃認定書を提出のこと。(不燃認定番号NM-5021)

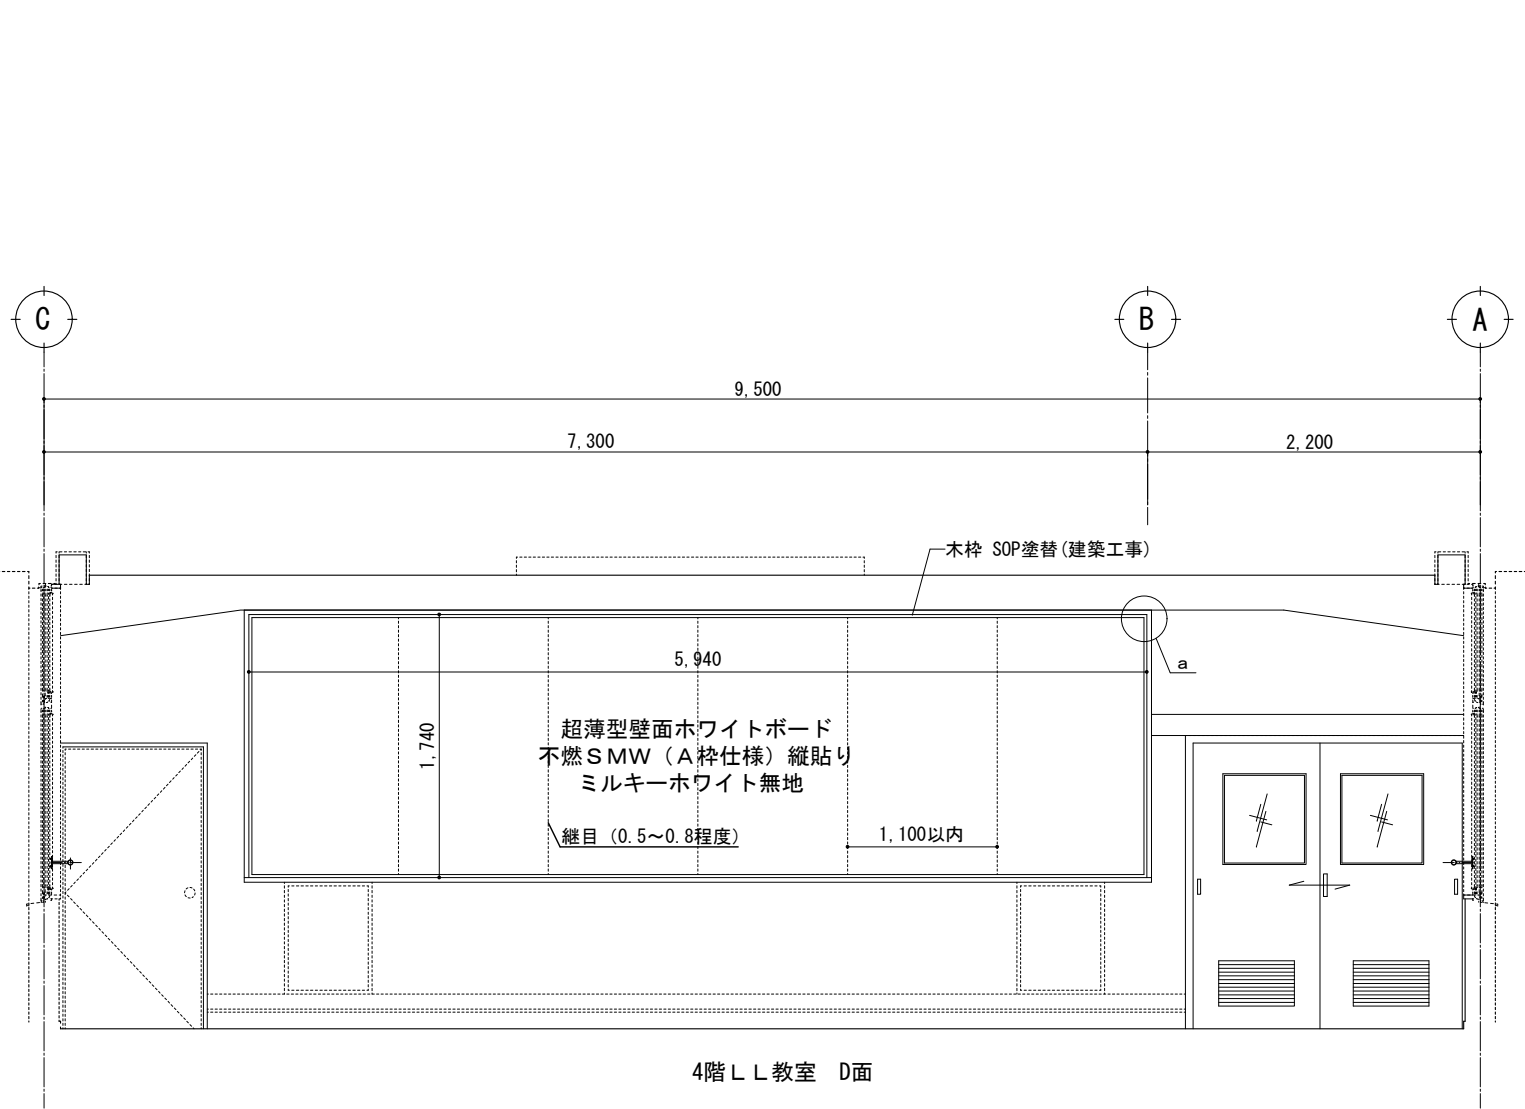

展開図 S=1/50

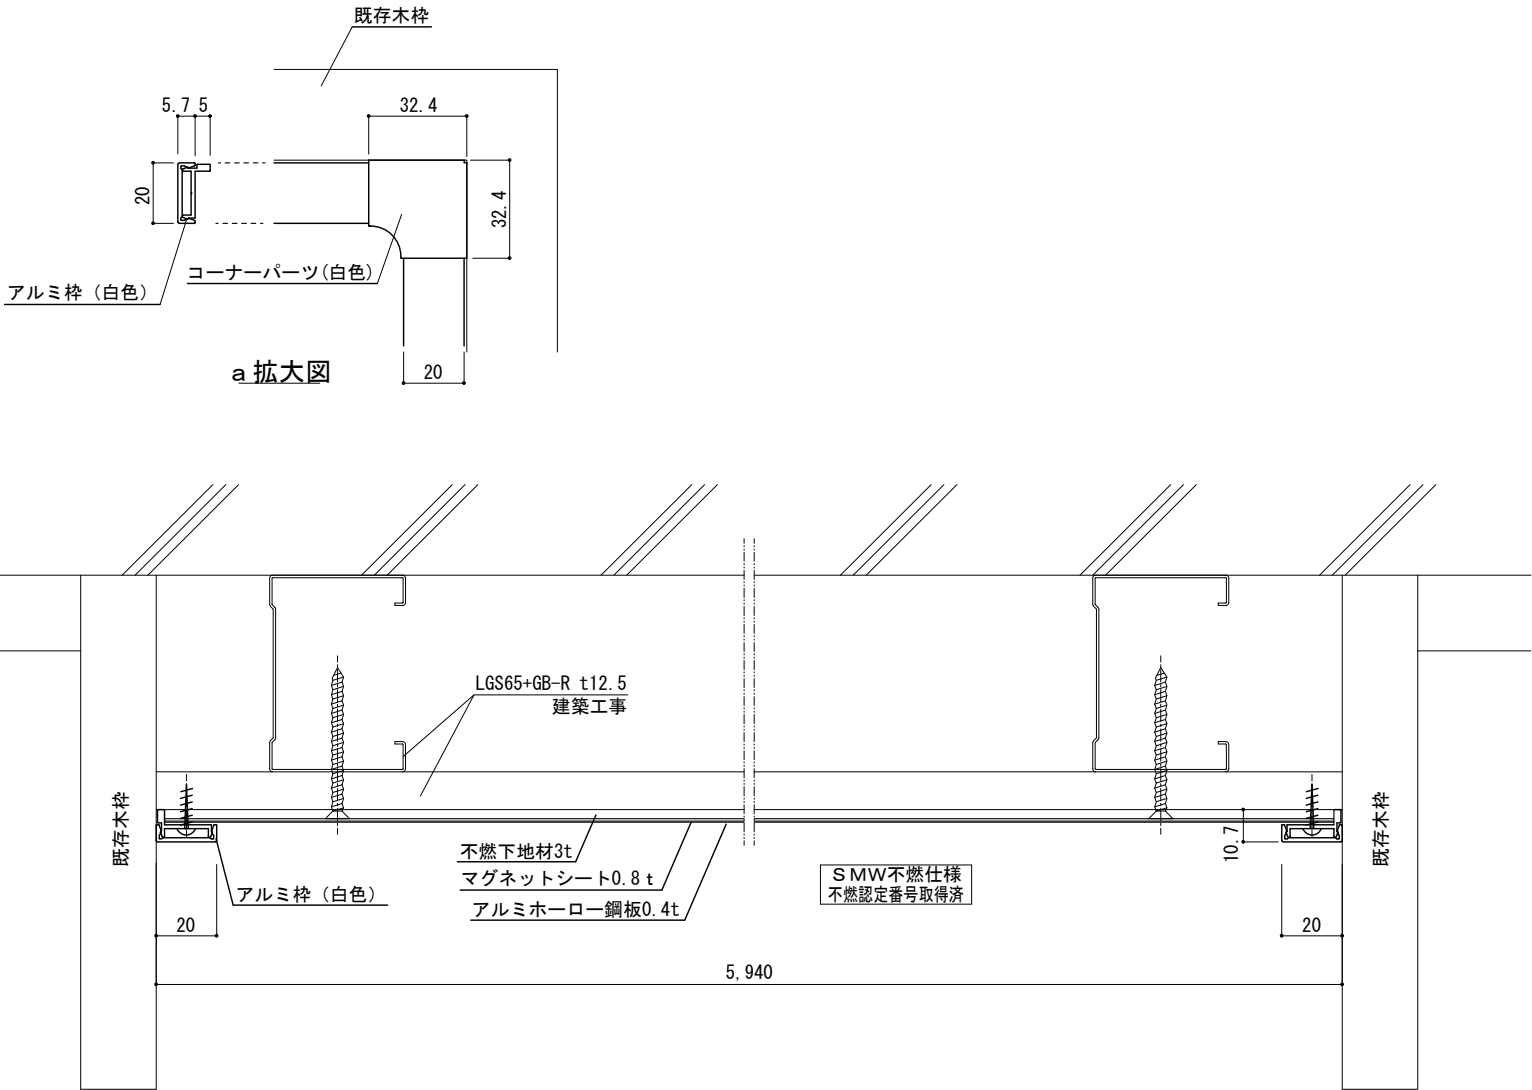

横断面図 S=1/2.5

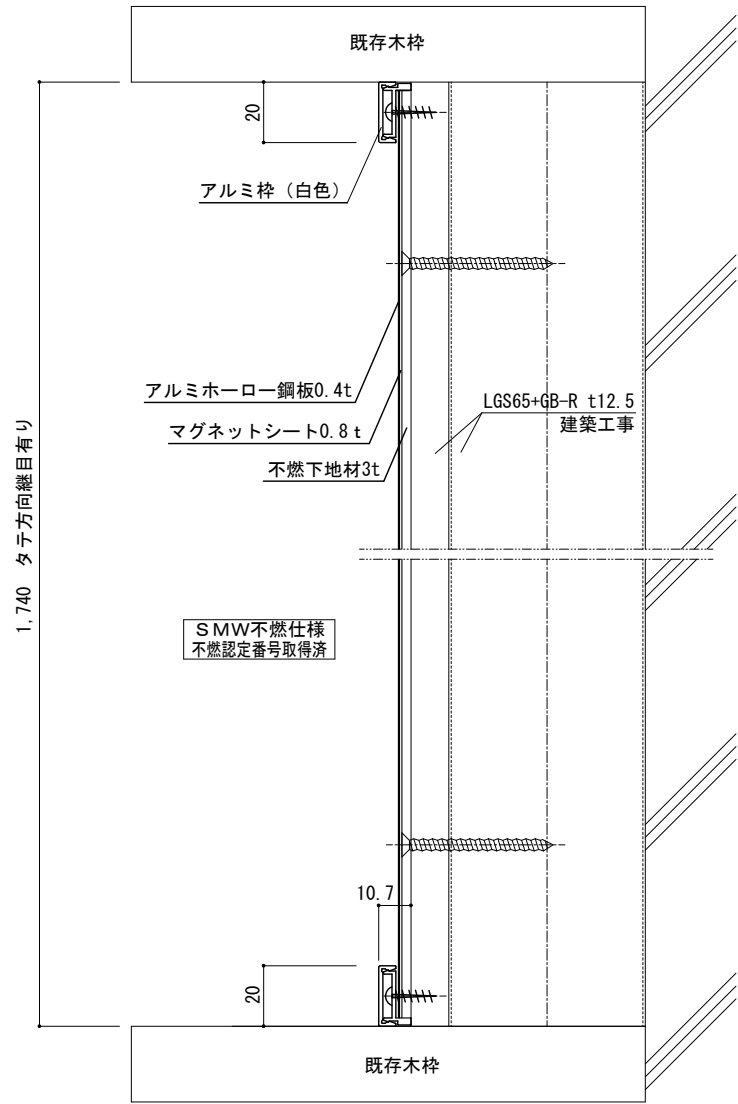

縦断面図 S=1/2.5