


(床クラック補修)樹脂注入工法			
番号	長さ(m)	番号	長さ(m)
①	1.7m	⑨	1.7m
②	1.0m	⑩	1.0m
③	1.5m	計	14.8m
④	3.9m		
⑤	1.5m		
⑥	0.9m		
⑦	1.0m		
⑧	0.6m		

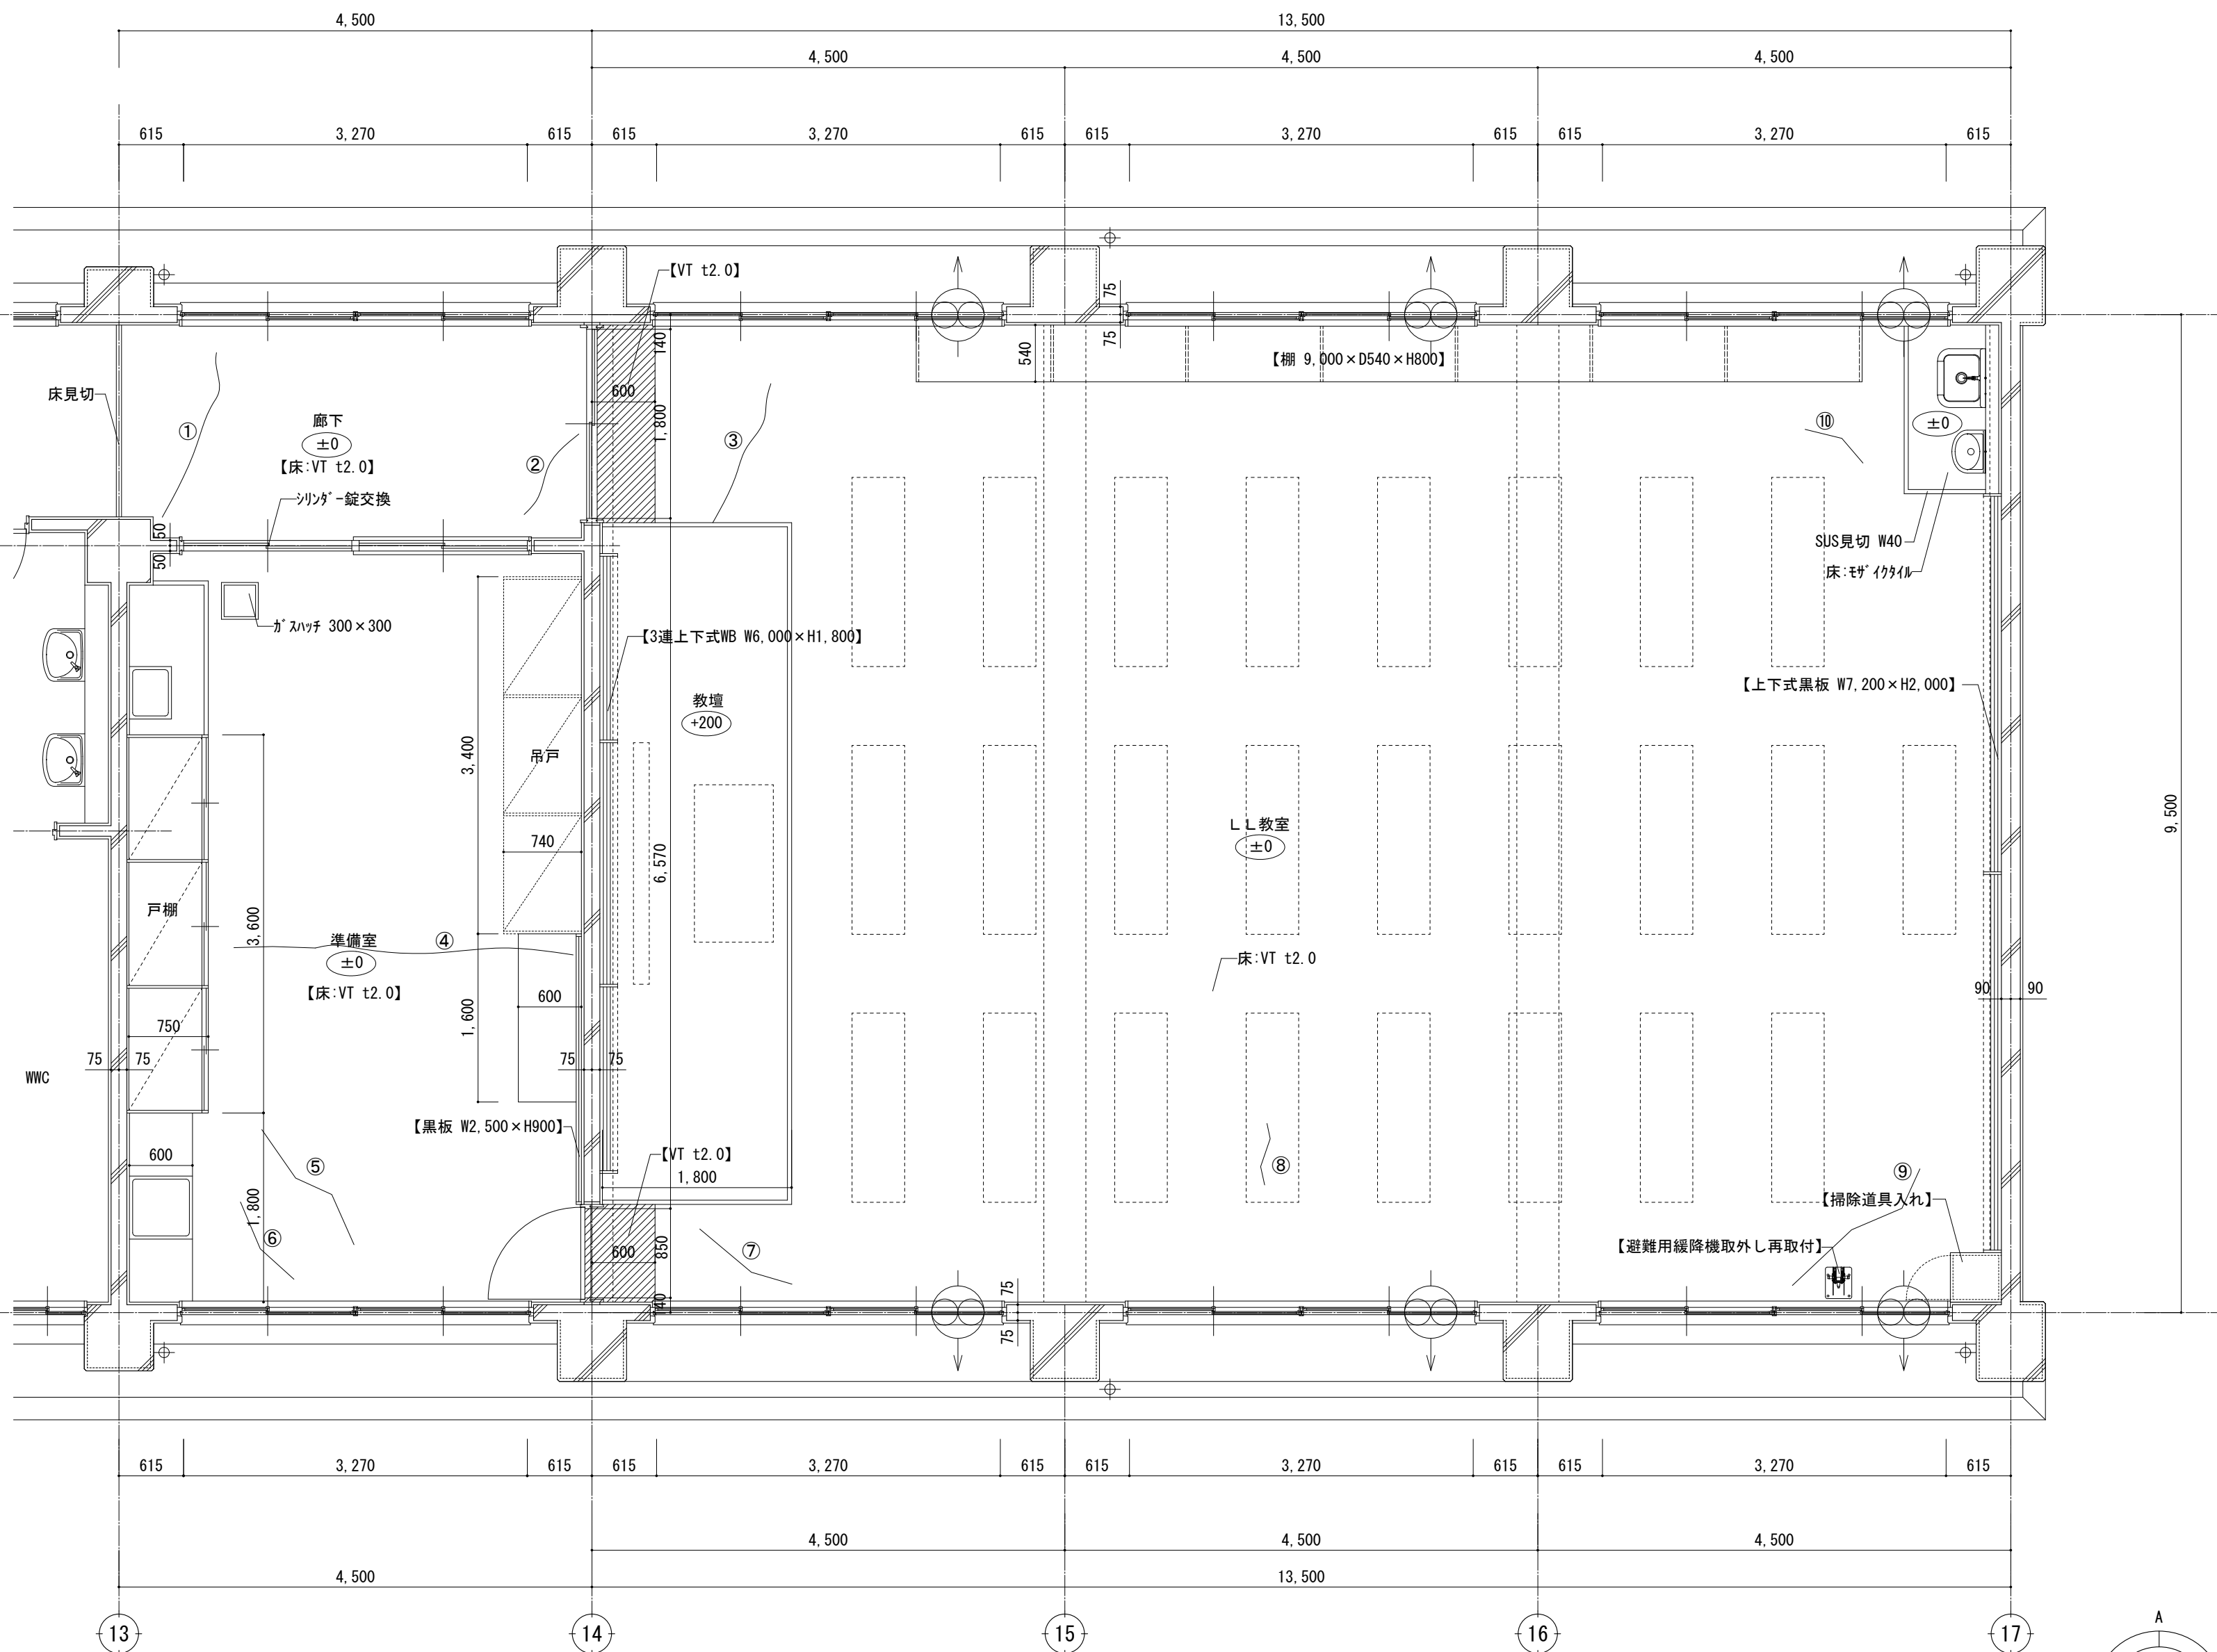

(第2教棟)(改修前)4階LL教室平面詳細図 S=1/50

・【 】は、撤去を示す。
・○内数字は、1FLの高さを示す。

